


平面図

S=1:500

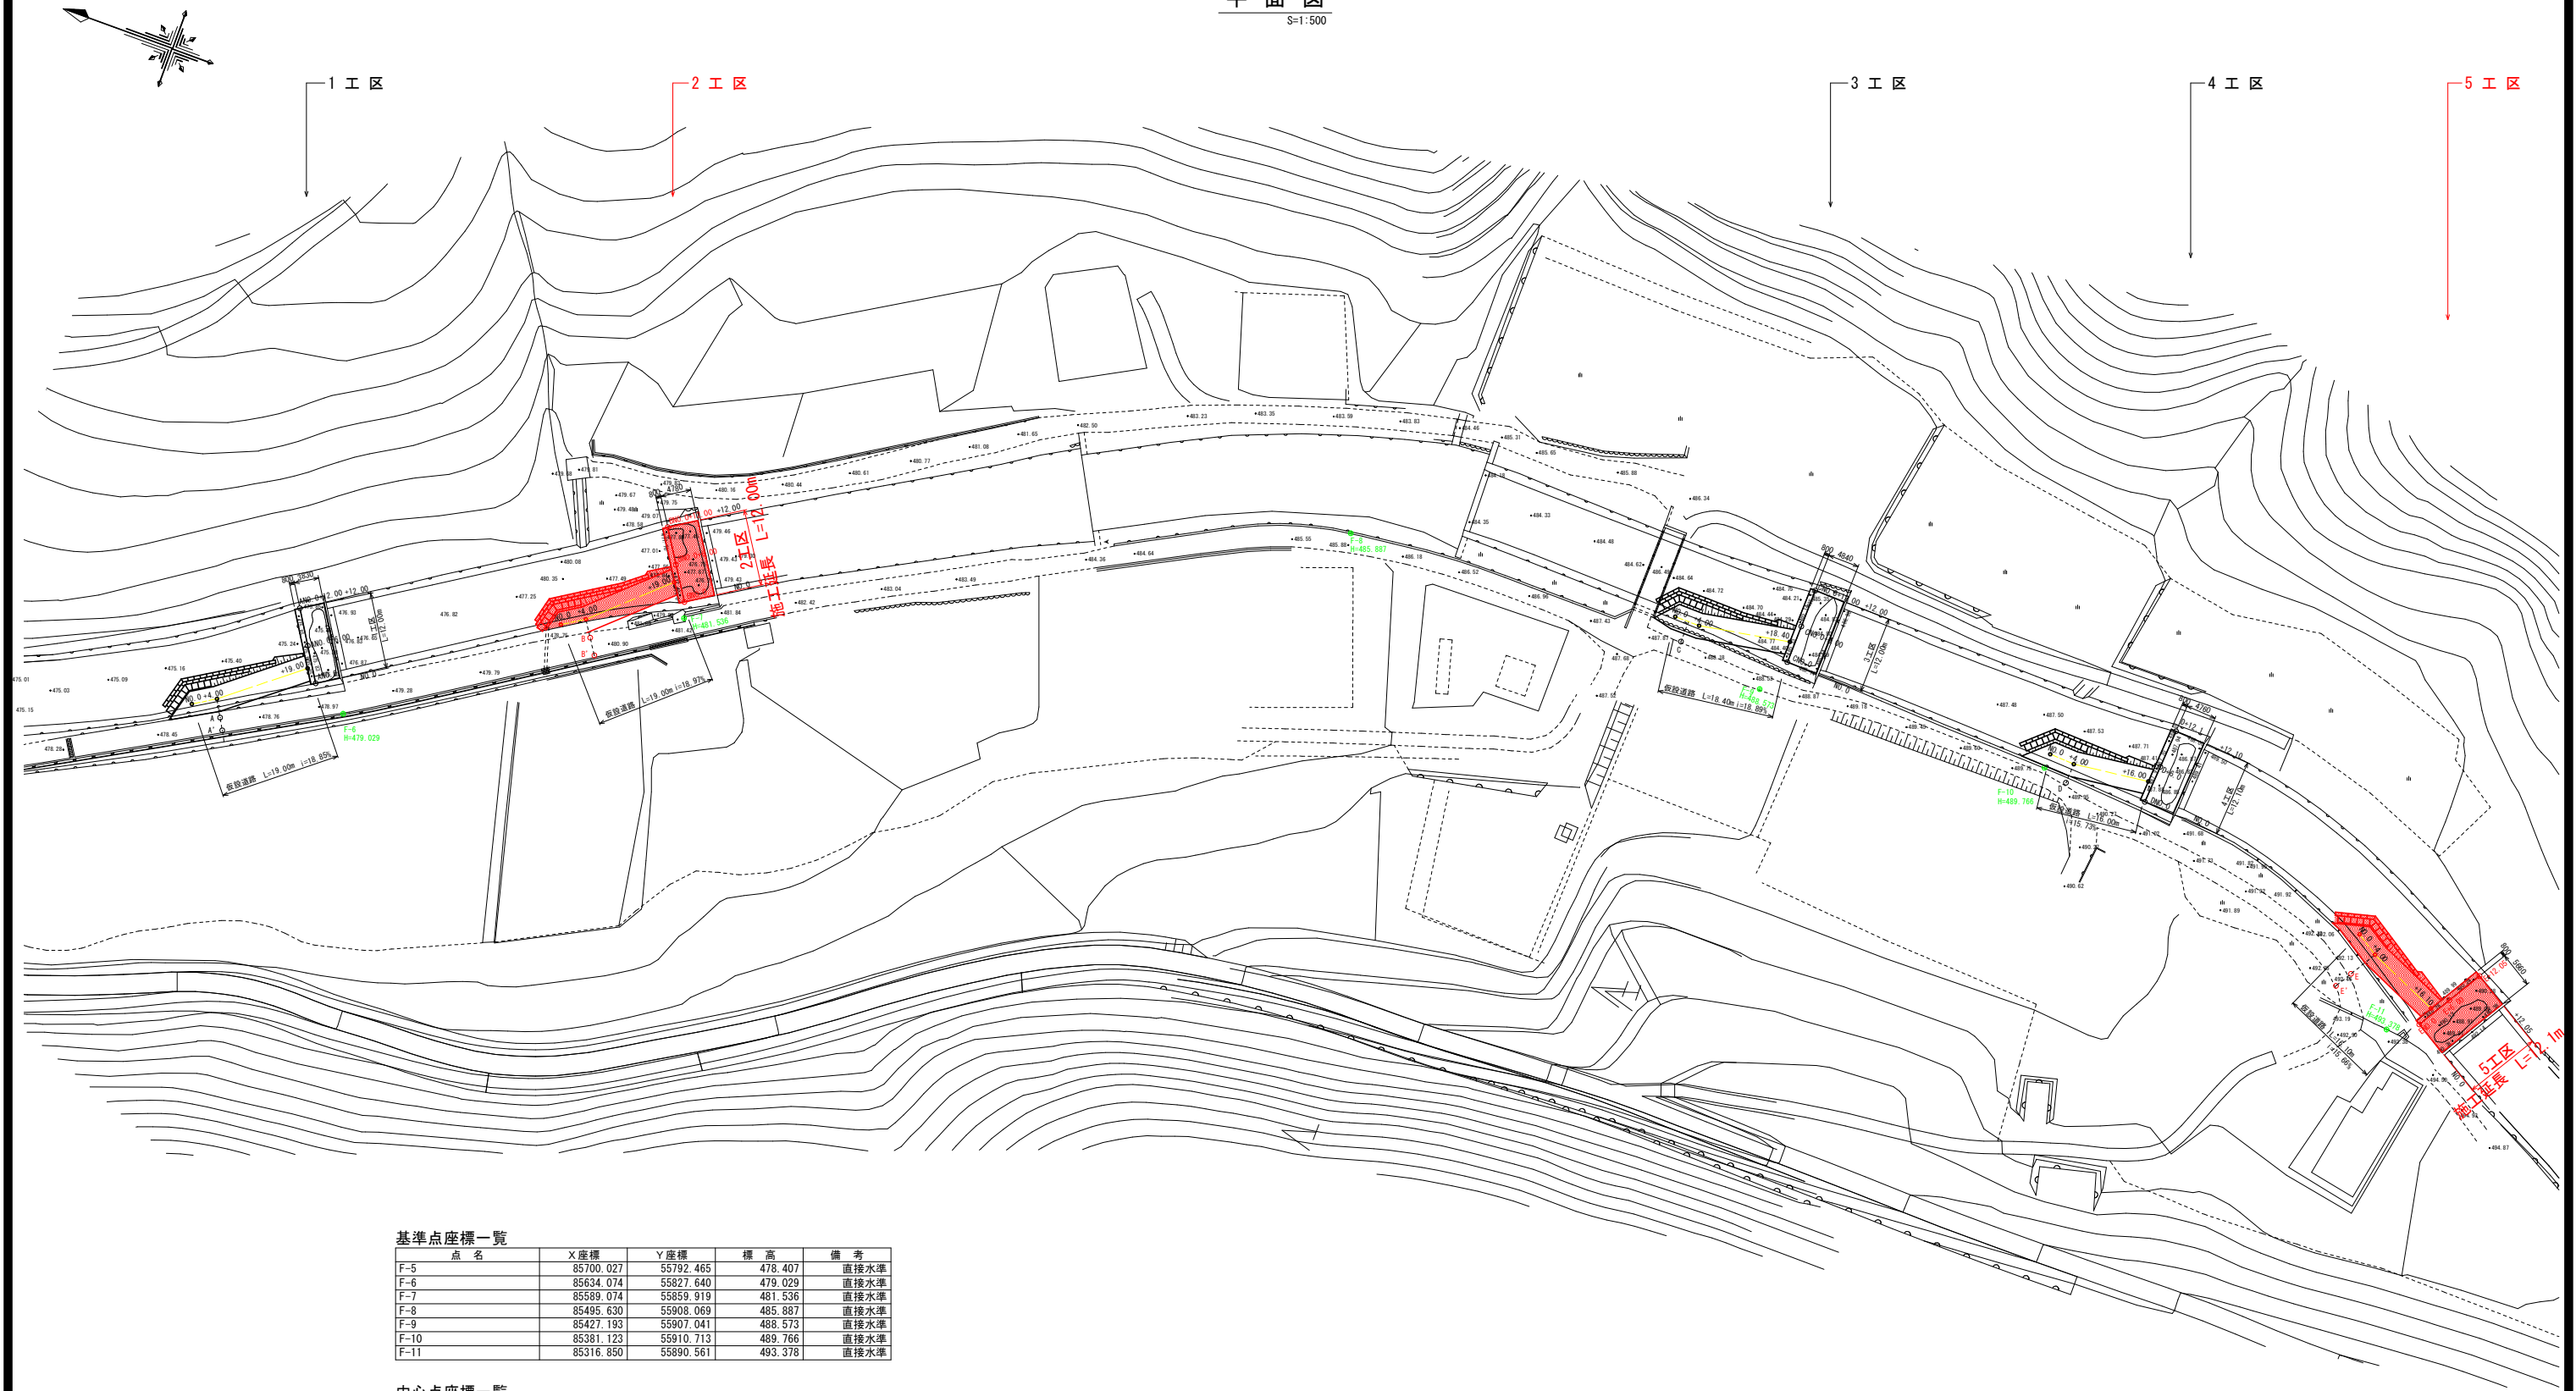

基準点座標一覧

点 名	X座標	Y座標	標 高	備 考
F-5	85700.027	55792.465	478.407	直接水準
F-6	85634.074	55827.640	479.029	直接水準
F-7	85589.074	55859.919	481.536	直接水準
F-8	85495.630	55908.069	485.887	直接水準
F-9	85427.193	55907.041	488.573	直接水準
F-10	85381.123	55910.713	489.766	直接水準
F-11	85316.850	55890.561	493.378	直接水準

中心点座標一覧

点 名	X座標	Y座標
ANO.0	85639.731	55830.655
ANO.0+6.00	85642.910	55835.751
ANO.0+12.00	85646.072	55840.837
BNO.0	85589.884	55862.327
BNO.0+6.00	85593.130	55867.356
BNO.0+12.00	85596.337	55872.440
CNO.0	85424.571	55912.491
CNO.0+6.00	85424.426	55918.493
CNO.0+12.00	85424.278	55924.513
DNO.0	85364.547	55911.082
DNO.0+6.0	85364.150	55917.058
DNO.0+12.1	85363.744	55923.115
ENO.0	85312.313	55893.057
ENO.0+6.00	85309.192	55898.212
ENO.0+12.05	85306.051	55903.390


当初設計図面

工 事 名	R7那土 船谷川 那賀・木頭北川 河川工事(拒い手確保型)		
路線名等	船 谷 川		
工事箇所	那賀郡那賀町木頭北川		
図 面 名	平 面 図		
縮 尺	1:500	図面番号	1 / 7
会 社 名			
事業者名	徳島県南部総合県民局〈那賀〉		

2 工 区

縦断面図

V=1:100
H=1:100

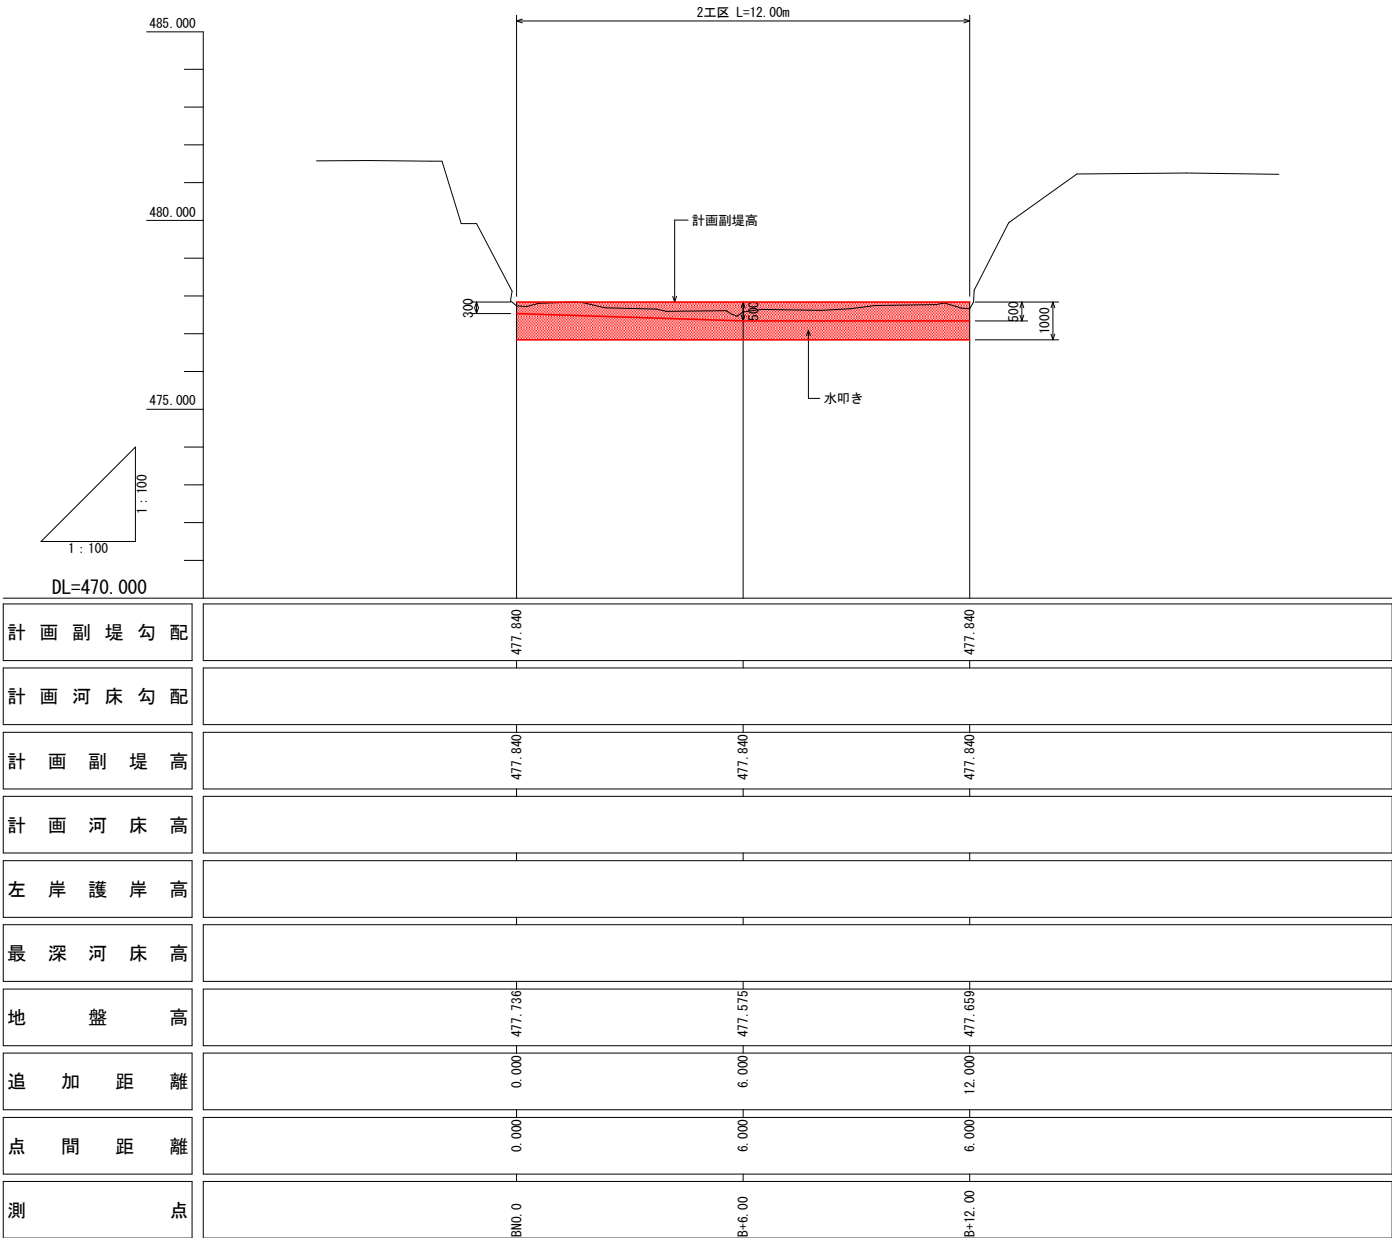


横断面図

S=1:100

BN0.0+12.00


GH=477.659
FH=477.840

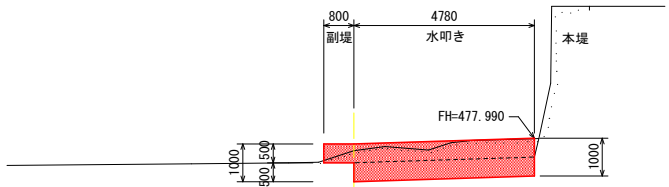

種類	数量
機械床掘	2.4
基面整正	4.8
埋戻(土砂)	-
con取壊し	2.13

BN0.0+6.00


GH=477.575
FH=477.840

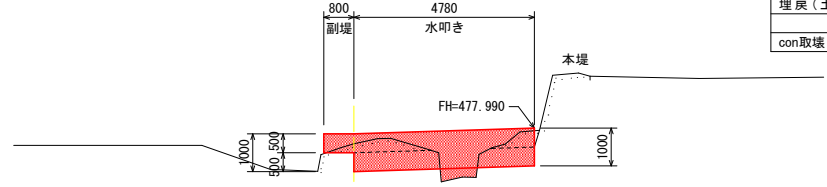

種類	数量
機械床掘	1.8
基面整正	4.8
埋戻(土砂)	0.3
con取壊し	0.87

BN0.0

GH=477.736
FH=477.840

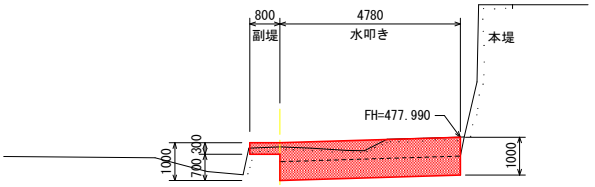

種類	数量
機械床掘	2.4
基面整正	4.8
埋戻(土砂)	-
con取壊し	2.02

当初設計図面

工事名	R7那土 船谷川 那賀・木頭北川 河川工事(拒い手確保型)		
路線名等	船谷川		
工事箇所	那賀郡那賀町木頭北川		
図面名	2工区縦横断面図		
縮尺	1:100	図面番号	2 / 7
会社名			
事業者名	徳島県南部総合県民局〈那賀〉		





2工区構造図

水叩きコンクリート

S=1:100

削孔位置図

S=1:100

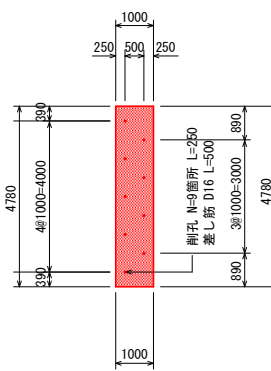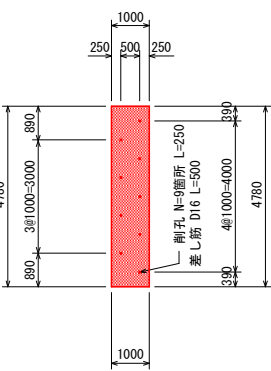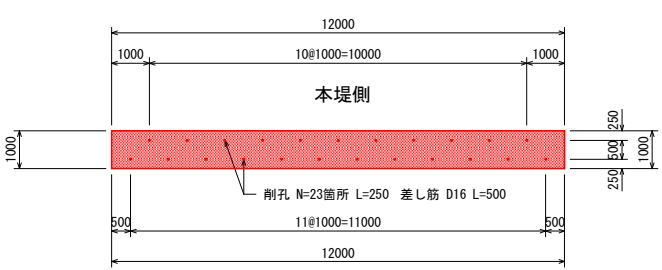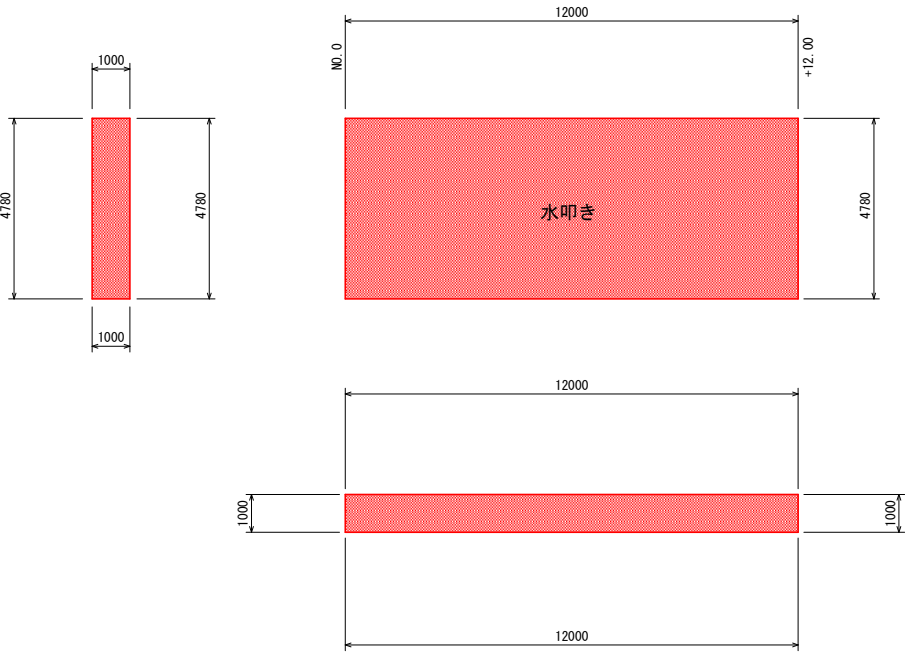

水叩きコンクリート

1.0式当り

材 料	規格・寸法	数 量
コンクリート	$\sigma_{ck} \geq 18\text{N/mm}^2$	57.360 m ³



水叩きコンクリート

1.0式当り

材 料	規格・寸法	数 量
差 し 筋	SD345 D-16	49.920 kg
削 孔	D-16 L=250mm	64 箇所

副堤継足しコンクリート

S=1:100

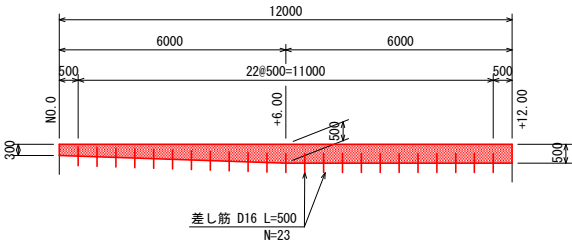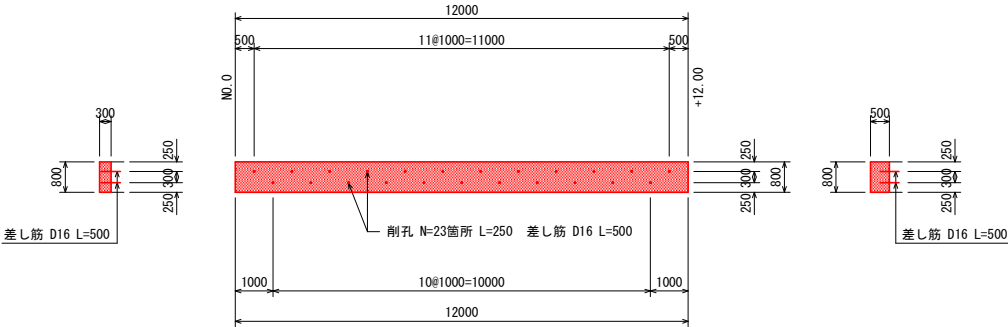

副堤継足しコンクリート

1.0式当り


材 料	規格・寸法	数 量
コンクリート	$\sigma_{ck} \geq 18\text{N/mm}^2$	4.320 m ³
型 枠	小型構造物	5.40 m ²
差 し 筋	SD345 D-16	17.940 kg
削 孔	D-16 L=250mm	23 箇所

当初設計図面


工 事 名	R7那土 船谷川 那賀・木頭北川 河川工事(担い手確保型)		
路線名等	船 谷 川		
工事箇所	那 賀 郡 那 賀 町 木 頭 北 川		
図 面 名	2工区構造図		
縮 尺	1:100	図面番号	3 / 7
会 社 名			
事業者名	徳 島 県 南 部 総 合 県 民 局 (那 賀)		

2工区仮設工


平面図
S=1:250

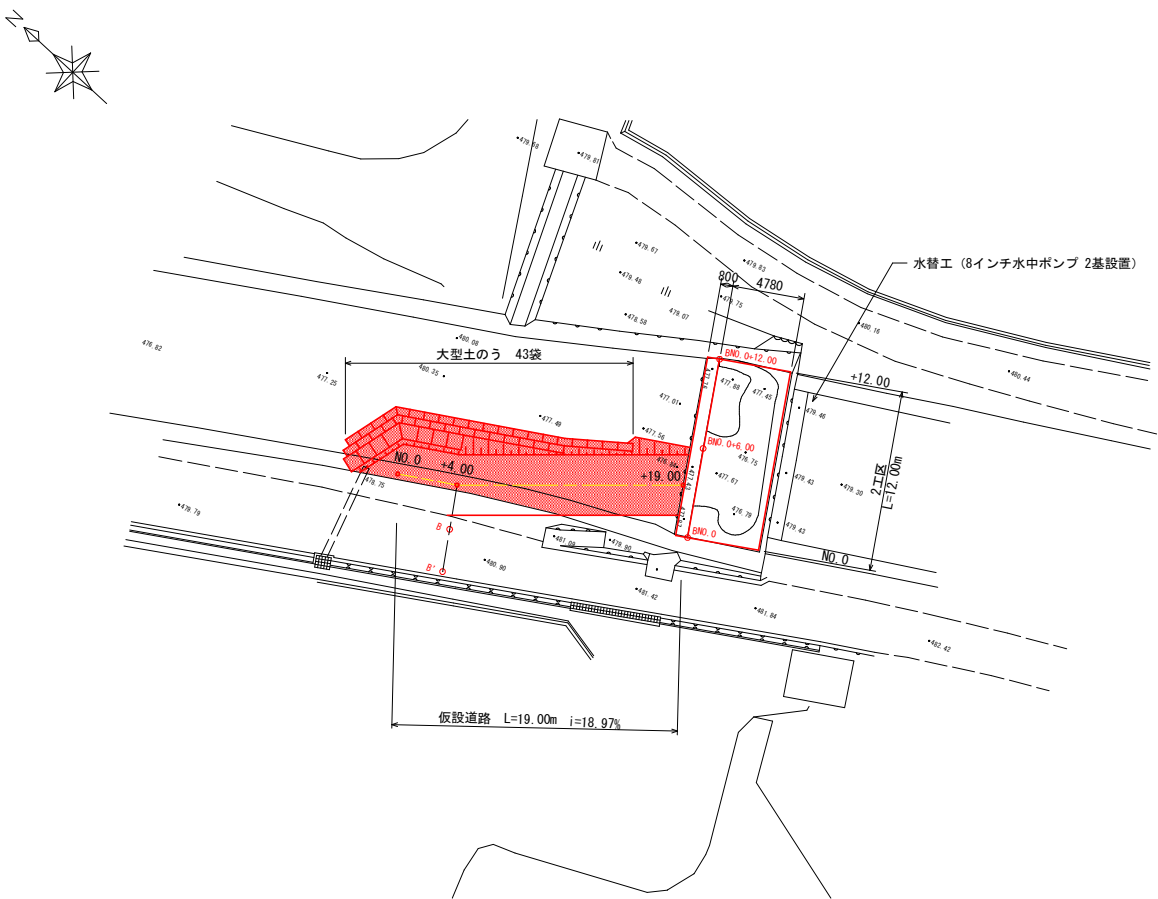

側面図
S=1:100

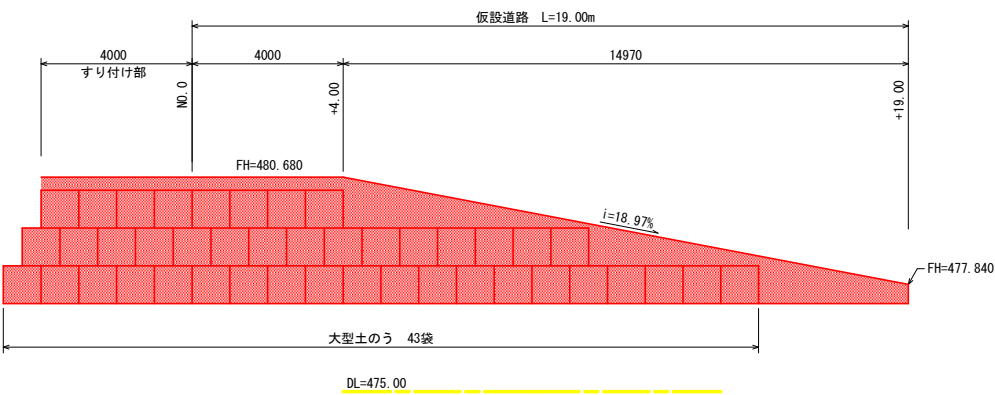


仮設道路
S=1:100

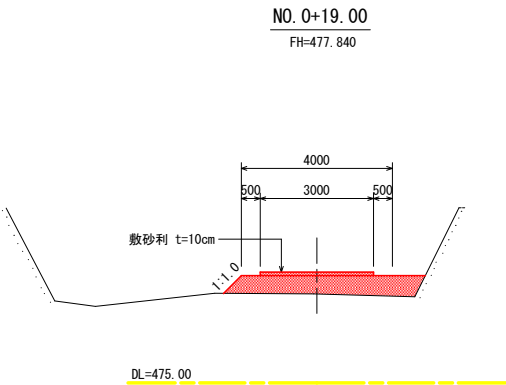

盛土	2.5
敷砂利	3.0

NO. 0+4.00
GH=480.749
FH=480.680

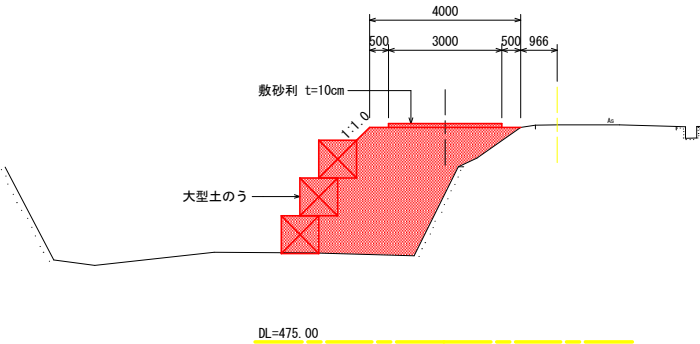

盛土	10.1
敷砂利	3.0


当初設計図面

工事名	R7那土 船谷川 那賀・木頭北川 河川工事(担い手確保型)		
路線名等	船谷川		
工事箇所	那賀郡那賀町木頭北川		
図面名	2工区仮設工		
縮尺	図示	図面番号	4 / 7
会社名			
事業者名	徳島県南部総合県民局〈那賀〉		

5 工 区


縦断面図

V=1:100
H=1:100

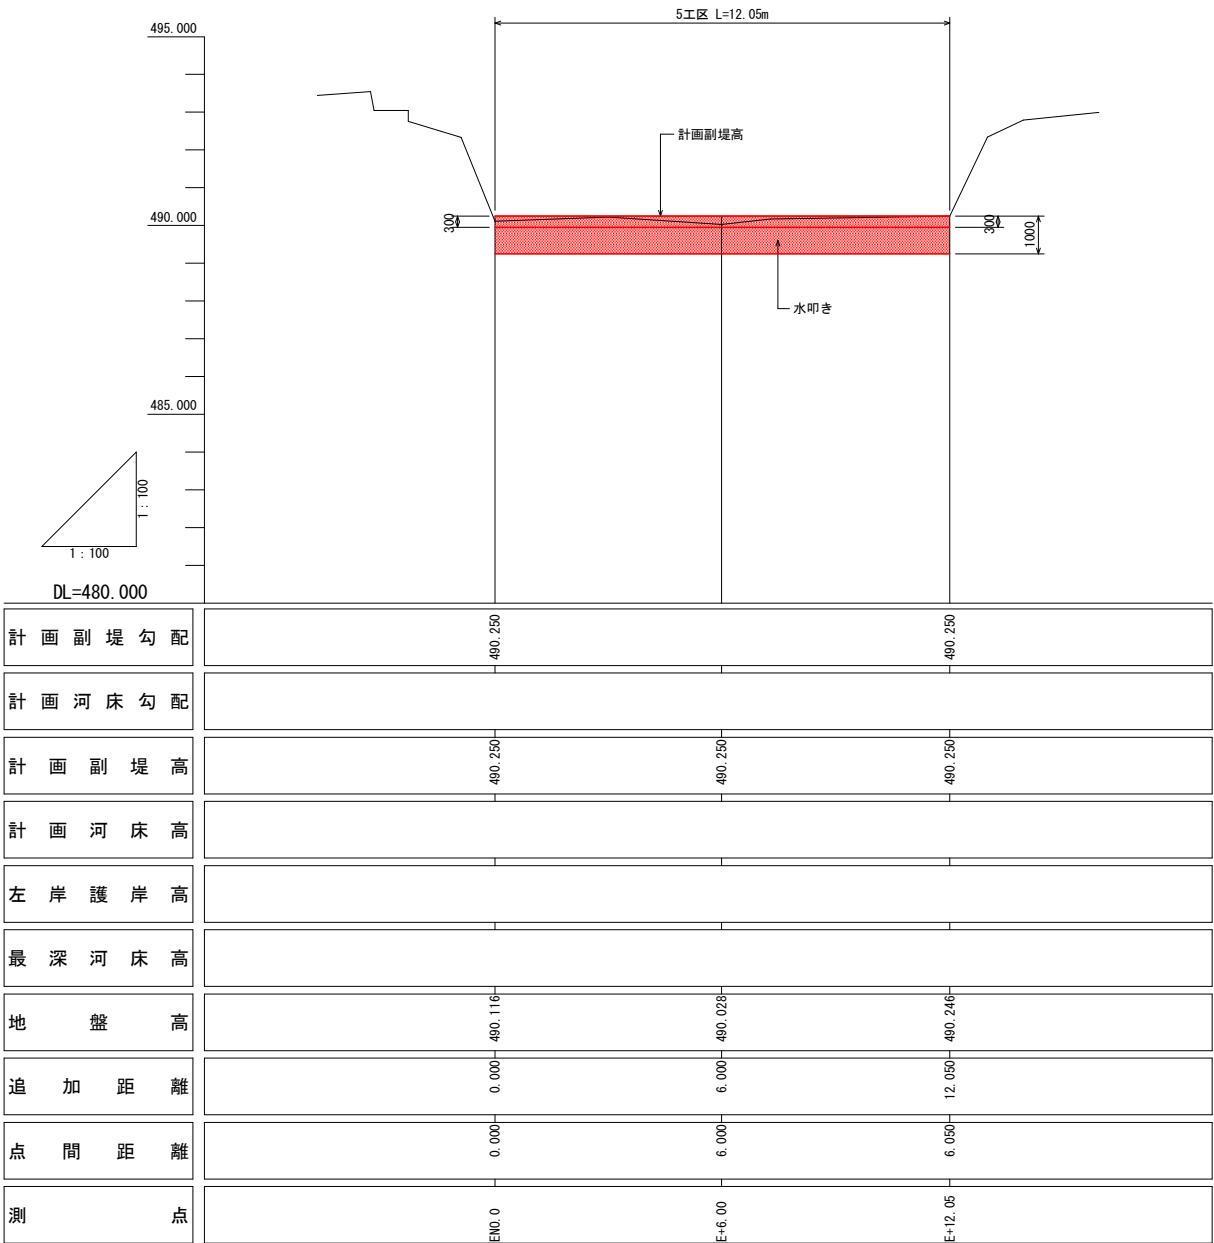

横断面図

S=1:100

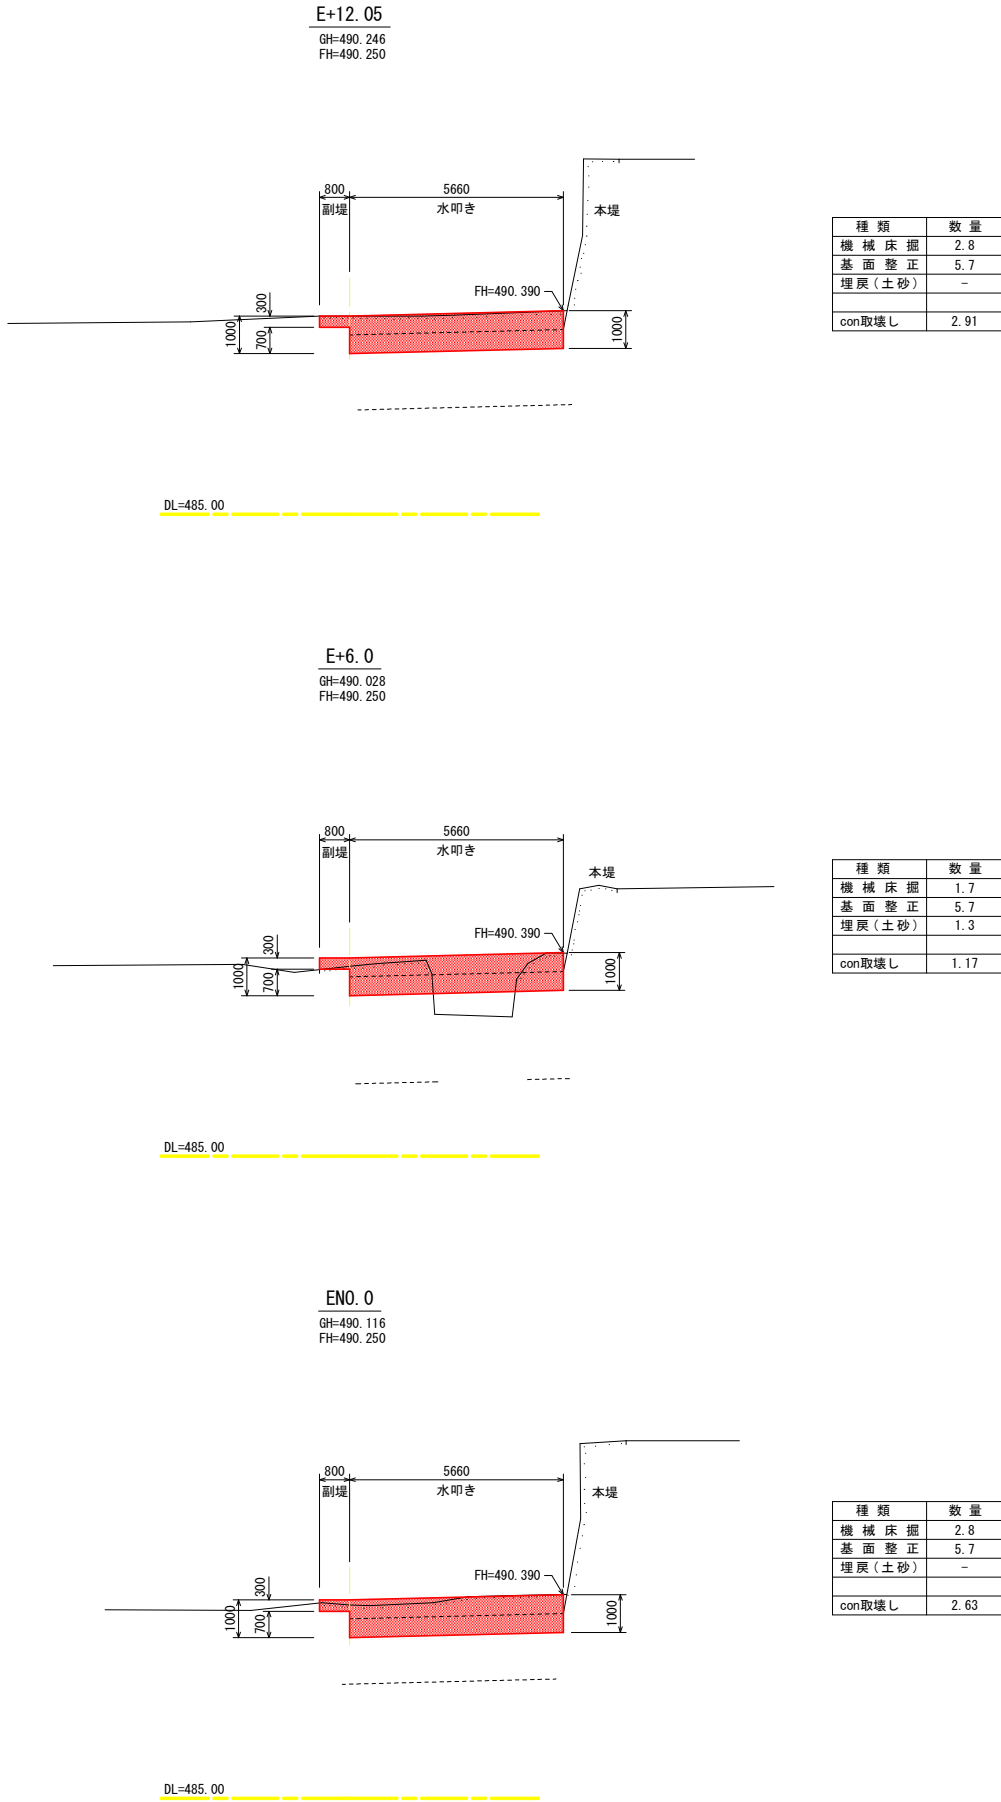

当初設計図面

工 事 名	R7那土 船谷川 那賀・木頭北川 河川工事(担い手確保型)		
路線名等	船 谷 川		
工事箇所	那賀郡那賀町木頭北川		
図 面 名	5 工 区縦横断面図		
縮 尺	1:100	図面番号	5 / 7
会 社 名			
事業者名	徳 島 県 南 部 総 合 県 民 局 〈 那 賀 〉		



5工区構造図

水叩きコンクリート

S=1:100

削孔位置図



S=1:100

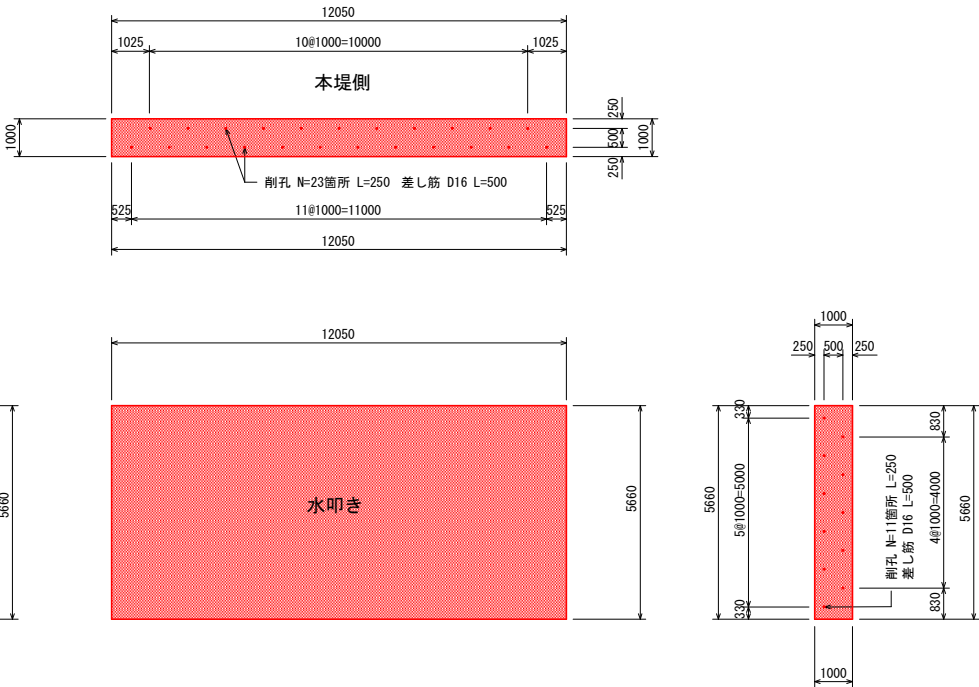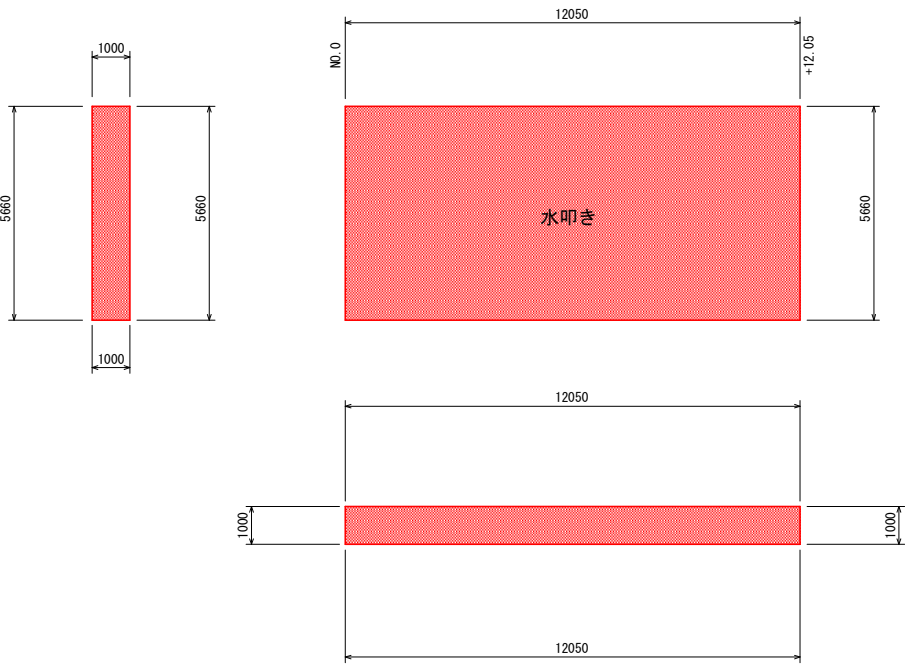

水叩きコンクリート		1.0式当り
材 料	規格・寸法	数 量
コンクリート	$\sigma_{ck} \geq 18\text{N/mm}^2$	68.203 m ³

副堤継足しコンクリート

S=1:100

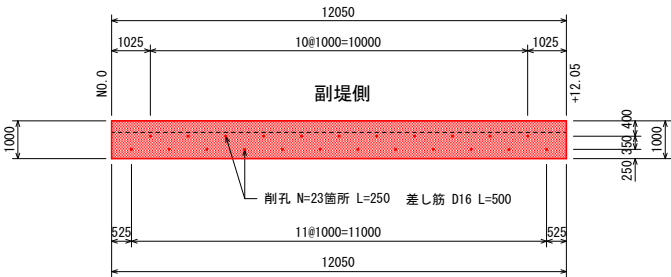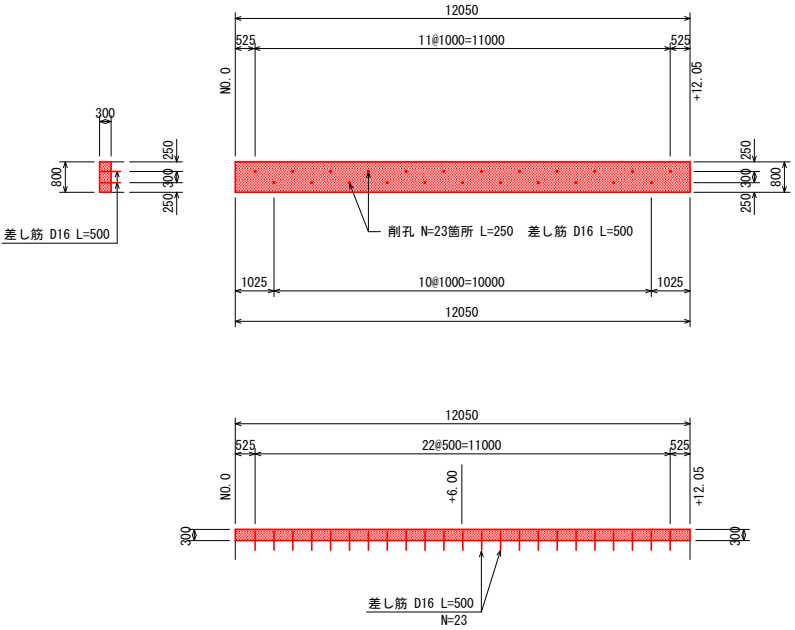

水叩きコンクリート		1.0式当り
材 料	規格・寸法	数 量
差 し 筋	SD345 D-16	53.040 kg
削 孔	D-16 L=250mm	68 箇所


副堤継足しコンクリート		1.0式当り
材 料	規格・寸法	数 量
コンクリート	$\sigma_{ck} \geq 18\text{N/mm}^2$	2.892 m ³
型 枠	小型構造物	3.62 m ²
差 し 筋	SD345 D-16	17.940 kg
削 孔	D-16 L=250mm	23 箇所

当初設計図面


工 事 名	R7那土 船谷川 那賀・木頭北川 河川工事(担い手確保型)		
路線名等	船 谷 川		
工事箇所	那賀郡那賀町木頭北川		
図 面 名	5工区構造図		
縮 尺	1:100	図面番号	6 / 7
会 社 名			
事業者名	徳島県南部総合県民局〈那賀〉		

5工区仮設工


平面図
S=1:250

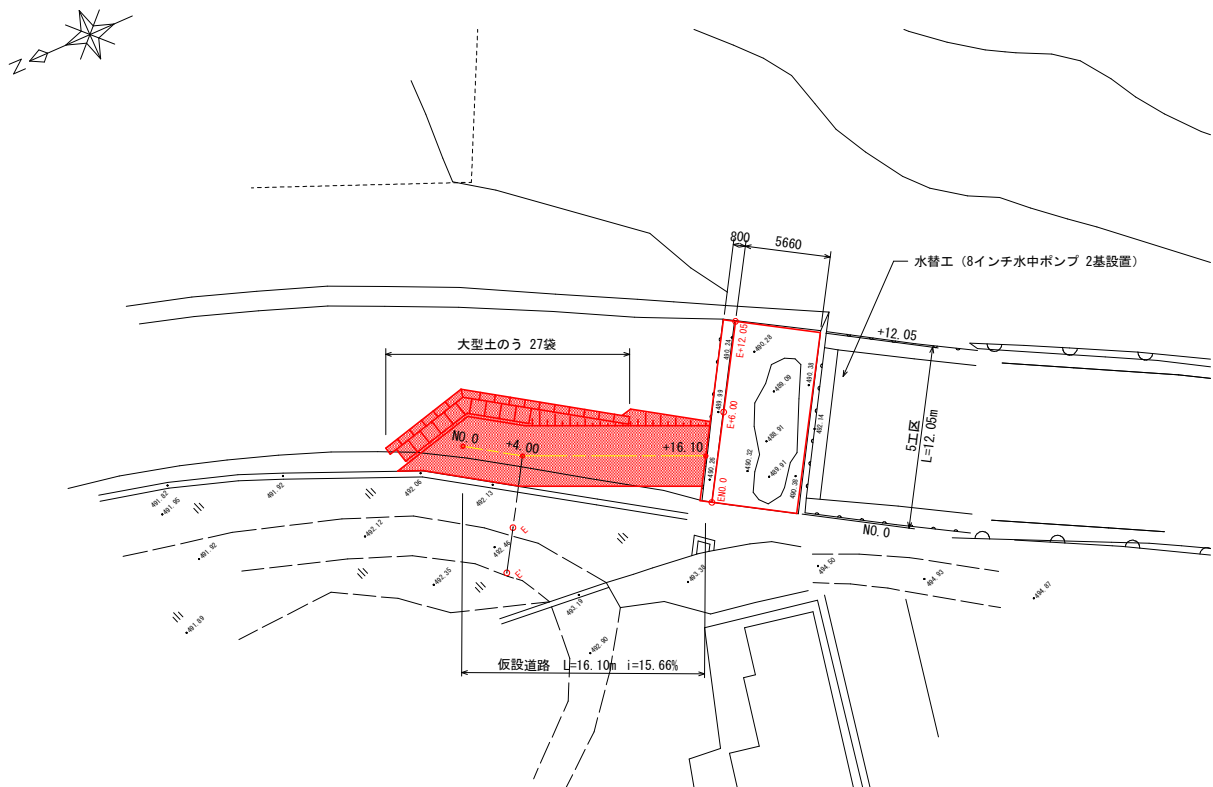

側面図
S=1:100

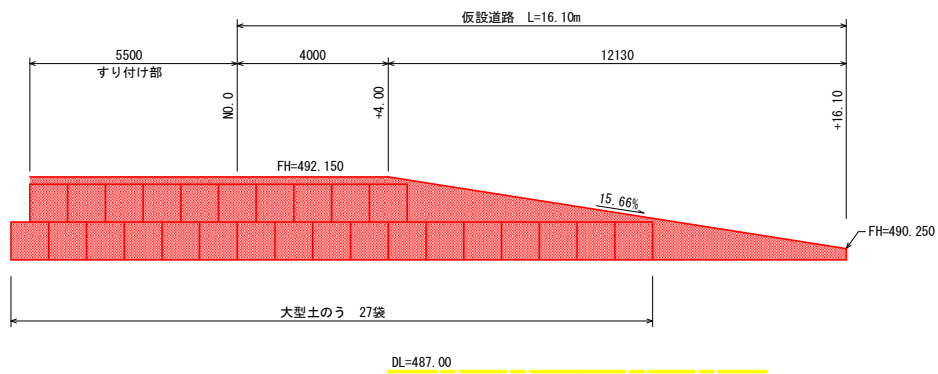


仮設道路
S=1:100

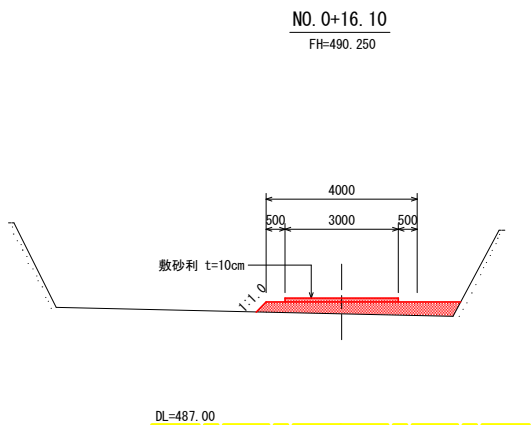

盛土	1.7
敷砂利	3.0

NO. 0+4.00
GH=492.522
FH=492.150

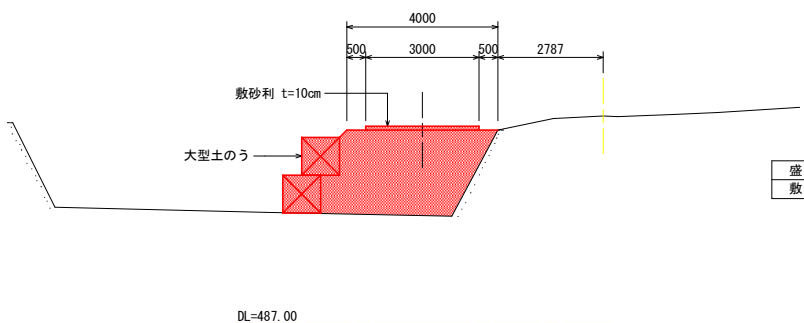

盛土	8.6
敷砂利	3.0

当初設計図面

工事名	R7那土 船谷川 那賀・木頭北川 河川工事(担い手確保型)		
路線名等	船谷川		
工事箇所	那賀郡那賀町木頭北川		
図面名	5工区仮設工		
縮尺	図示	図面番号	7 / 7
会社名			
事業者名	徳島県南部総合県民局〈那賀〉		