

# 施工位置図

徳島県東部土整備局(吉野川)管内図

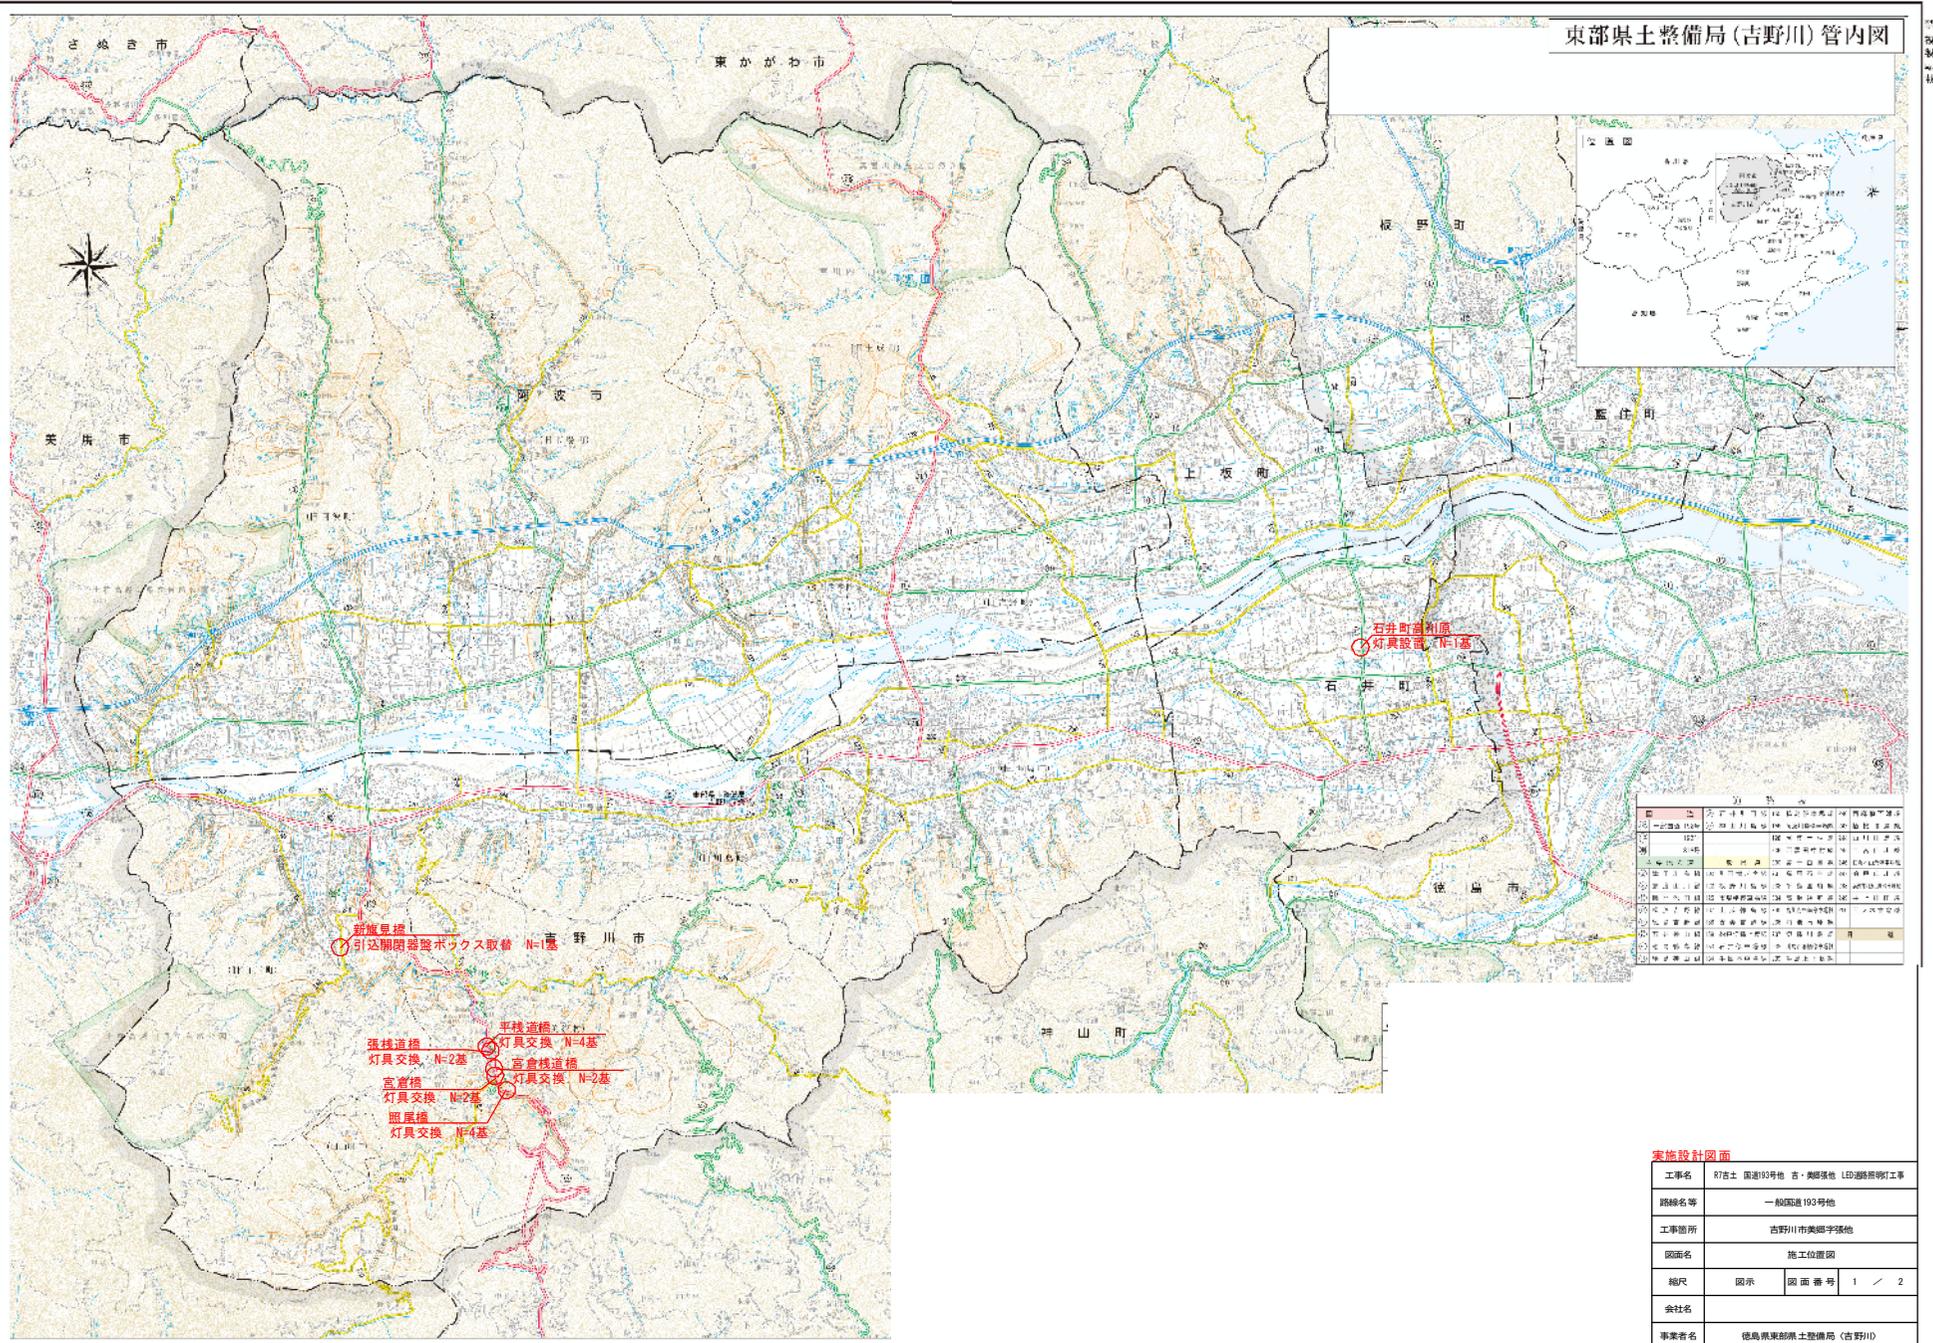



実施設計図面


路線名等	一般国道193号他
工事箇所	吉野川市美郷字張持
図面名	施工位置図
縮尺	図示
図面番号	1 / 2
会社名	
事業者名	徳島県東部土整備局(吉野川)



# 照明灯（灯具交換）参考図

独立式照明灯姿図  
S=1:50

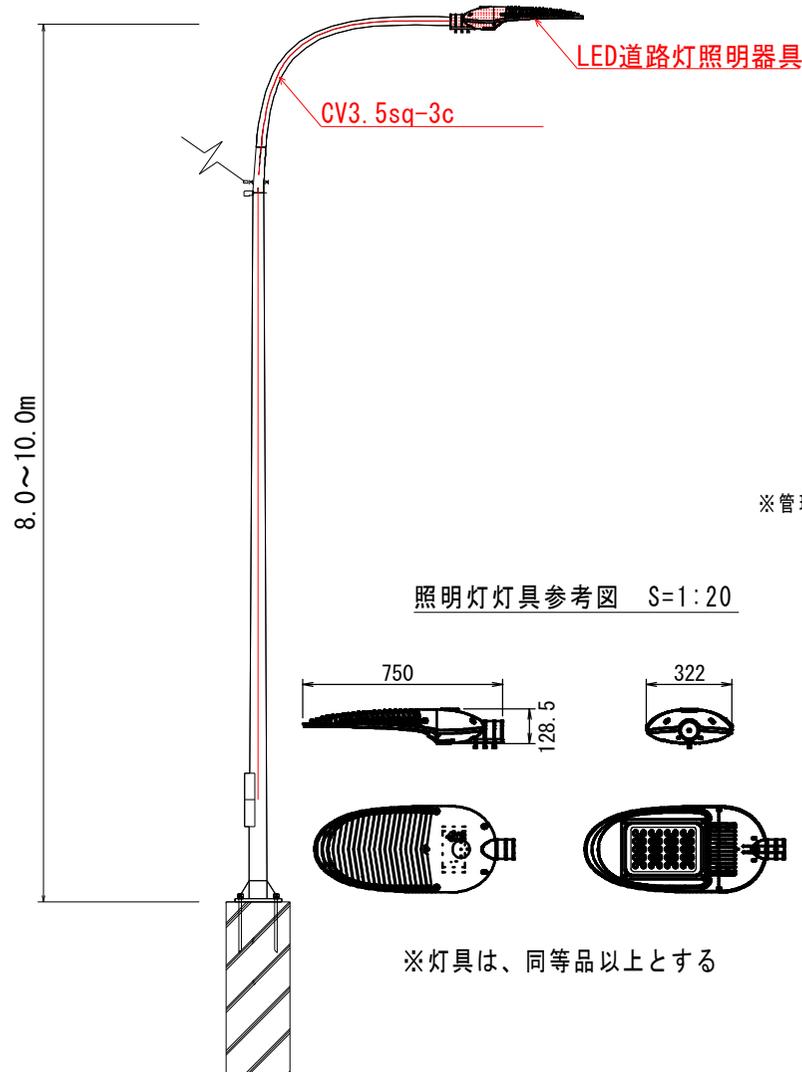

灯具交換（設置）1基当り

名称	形状・寸法	数量
灯具・ランプ 電源装置	LED照明器具(KCE-050-2) 平均路面輝度0.5cd/m <sup>2</sup>	1個
※管理番号札	スコッチライト150×100	(1枚)
※600Vビニル絶縁 シースケーブル	CV3.5sq-3c	(12m)

※管理番号札、600Vビニル絶縁シースケーブルについては、橋梁照明のみの施工とする。

※引込開閉器盤ボックスの仕様については、  
監督員と協議の上決定すること。

## 実施設計図面

工事名	R7吉土 国道193号他 吉・美郷強他 LED道路照明灯工事		
路線名等	一般国道193号他		
工事箇所	吉野川市美郷字張他		
図面名	照明灯（灯具交換）参考図		
縮尺	図示	図面番号	2 / 2
会社名			
事業者名	徳島県東部県土整備局（吉野川）		