



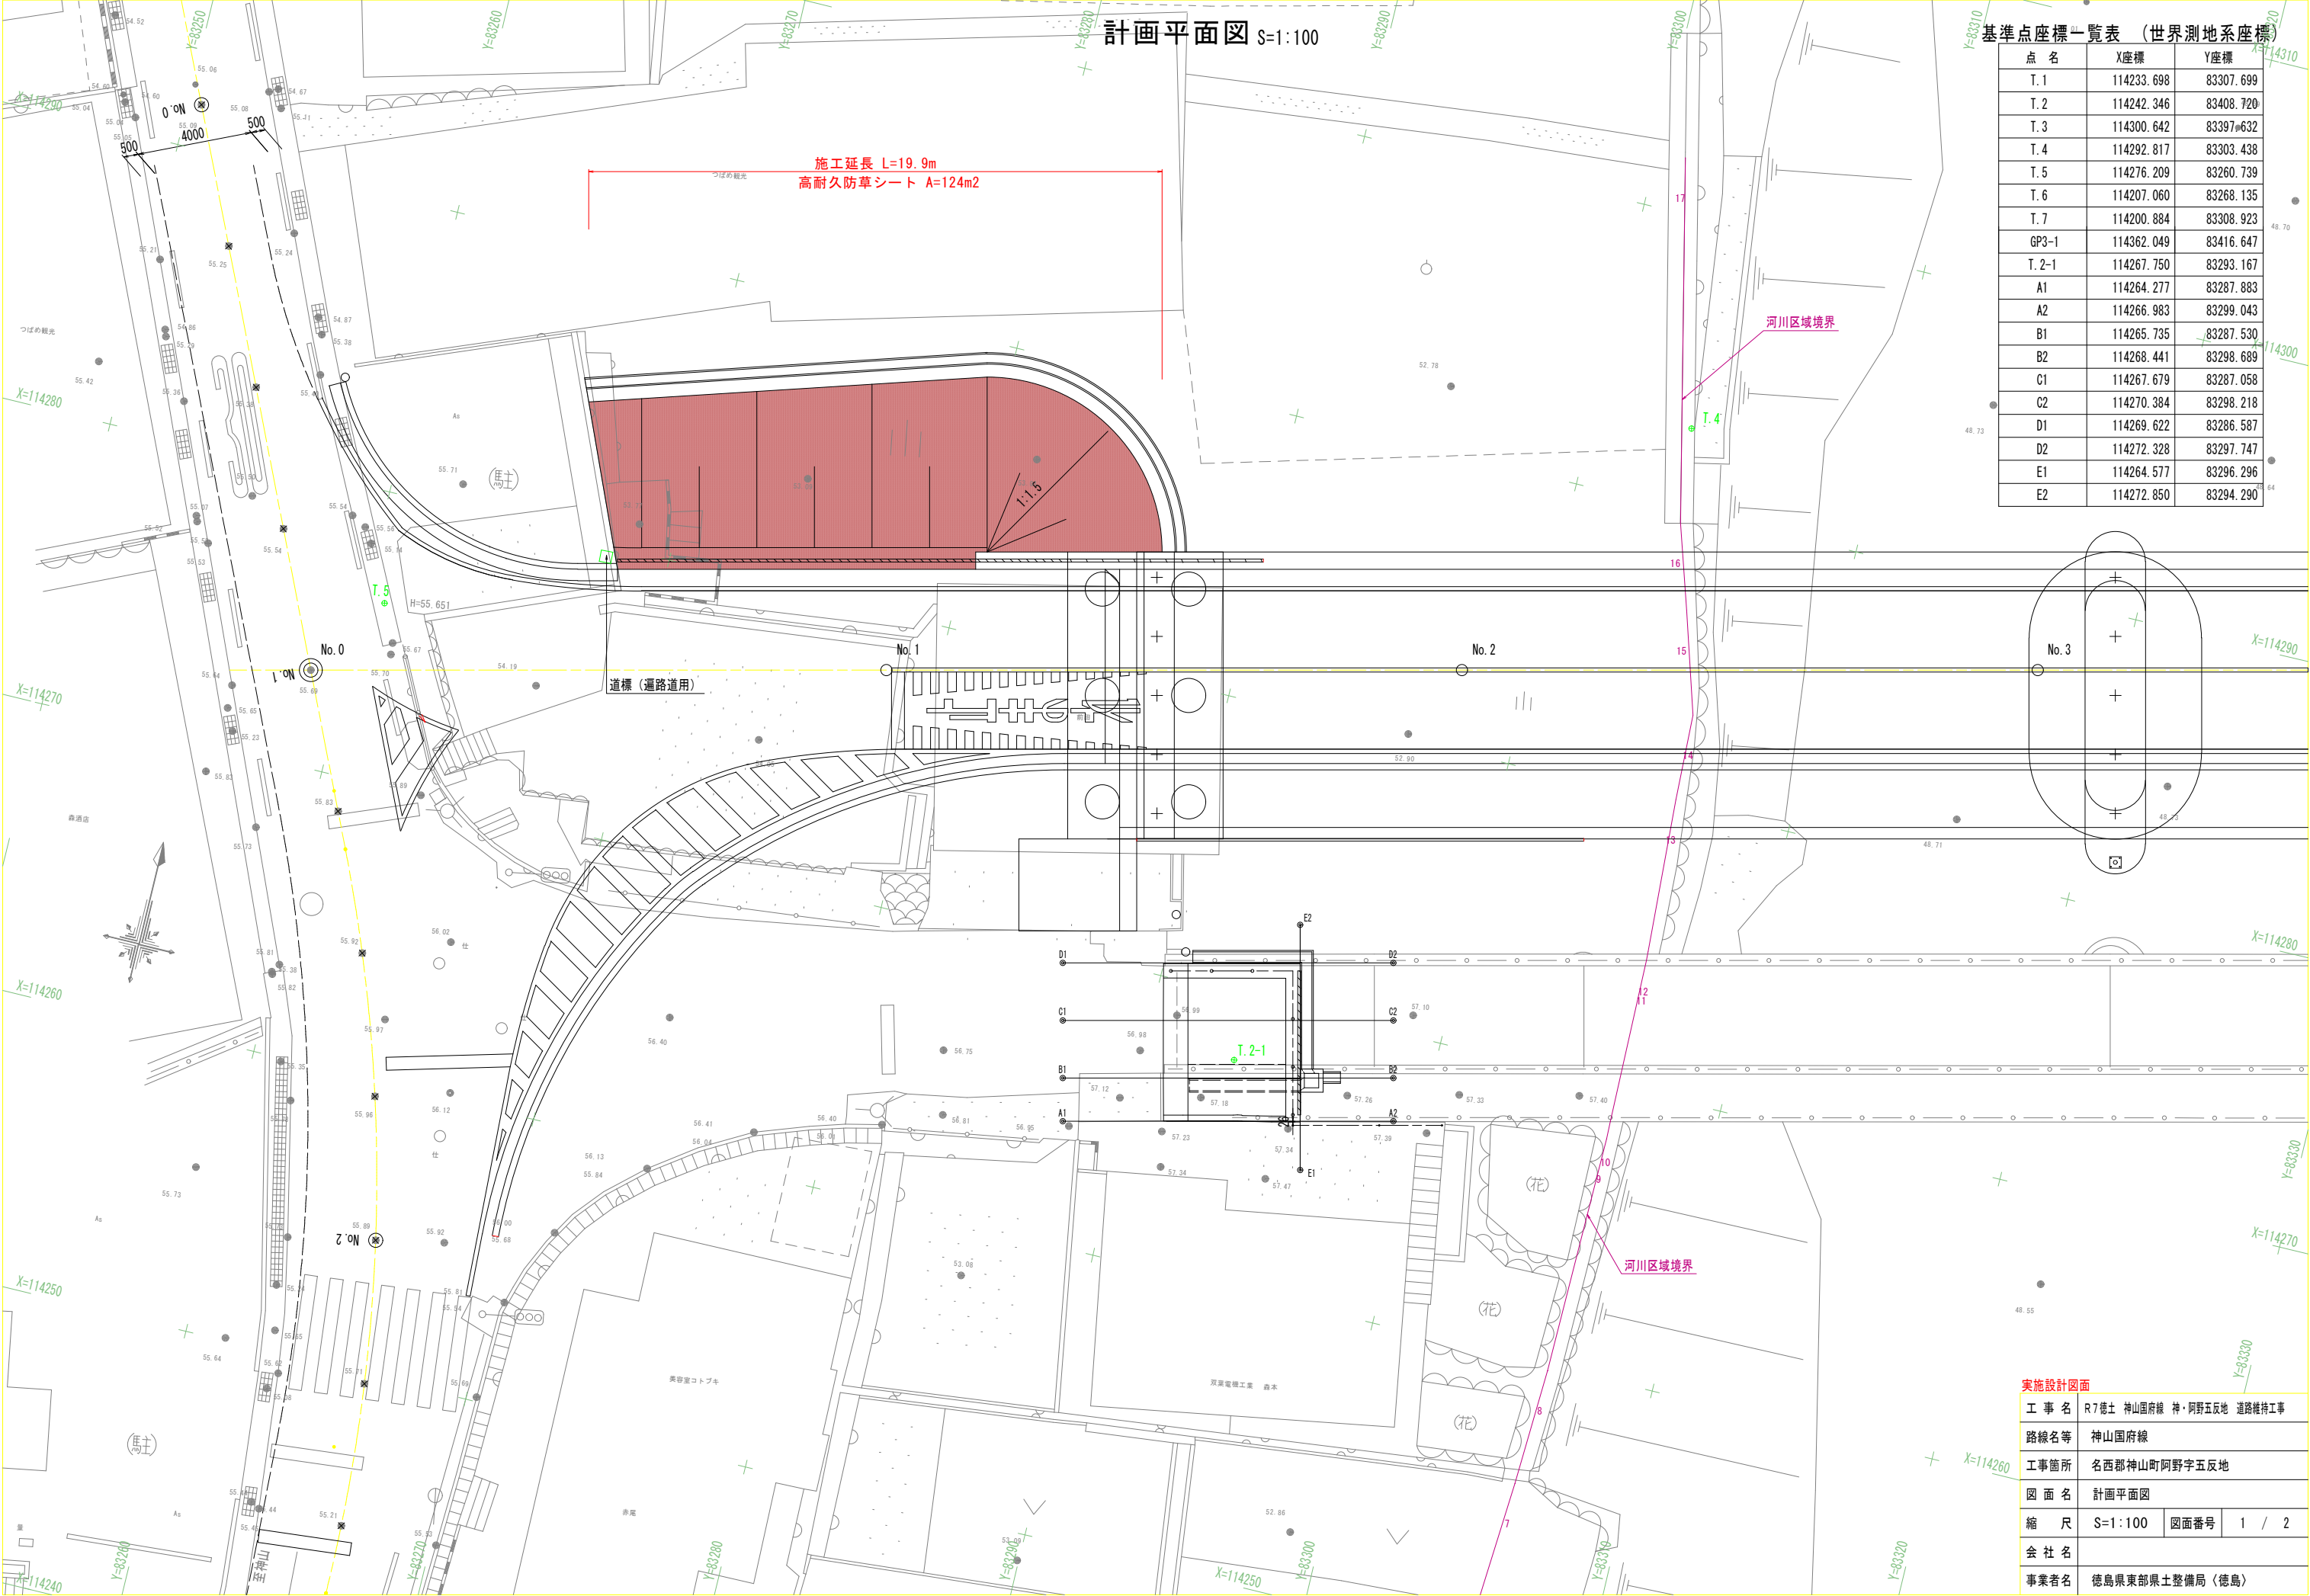

防草シート展開図 S=1:100

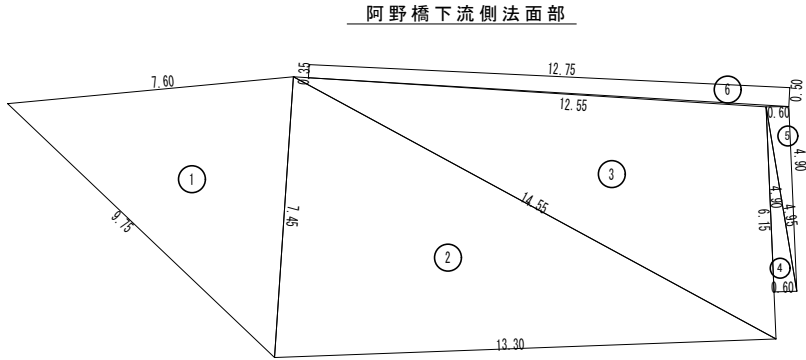

阿野橋下流側法面部 数量表

1.					
NO.	a	b	c	S	面 積
1	7.600	7.450	9.750	12.4000	27.942
2	7.450	14.550	13.300	17.6500	49.272
3	14.550	12.550	6.150	16.6250	38.373
4	4.900	4.950	0.600	5.2250	1.470
5	4.950	0.600	4.900	5.2250	1.470
NO.	距 離	全 幅 員	平均幅員		面 積
6		0.500			
	12.750	0.350	0.4250		5.419
			合 計		123.946

控 除 0.06×0.06×3.14×7本=0.08㎡
控 除 後 計 123.946-0.08=123.87㎡

実施設計図面

工 事 名	R7徳土 神山国府線 神・阿野五反地 道路維持工事		
路線名等	神山国府線		
工事箇所	名西郡神山町阿野字五反地		
図 面 名	展開図		
縮 尺	S=1:100	図面番号	2 / 2
会 社 名			
事業者名	徳島県東部県土整備局〈徳島〉		