


平面図

S=1/250

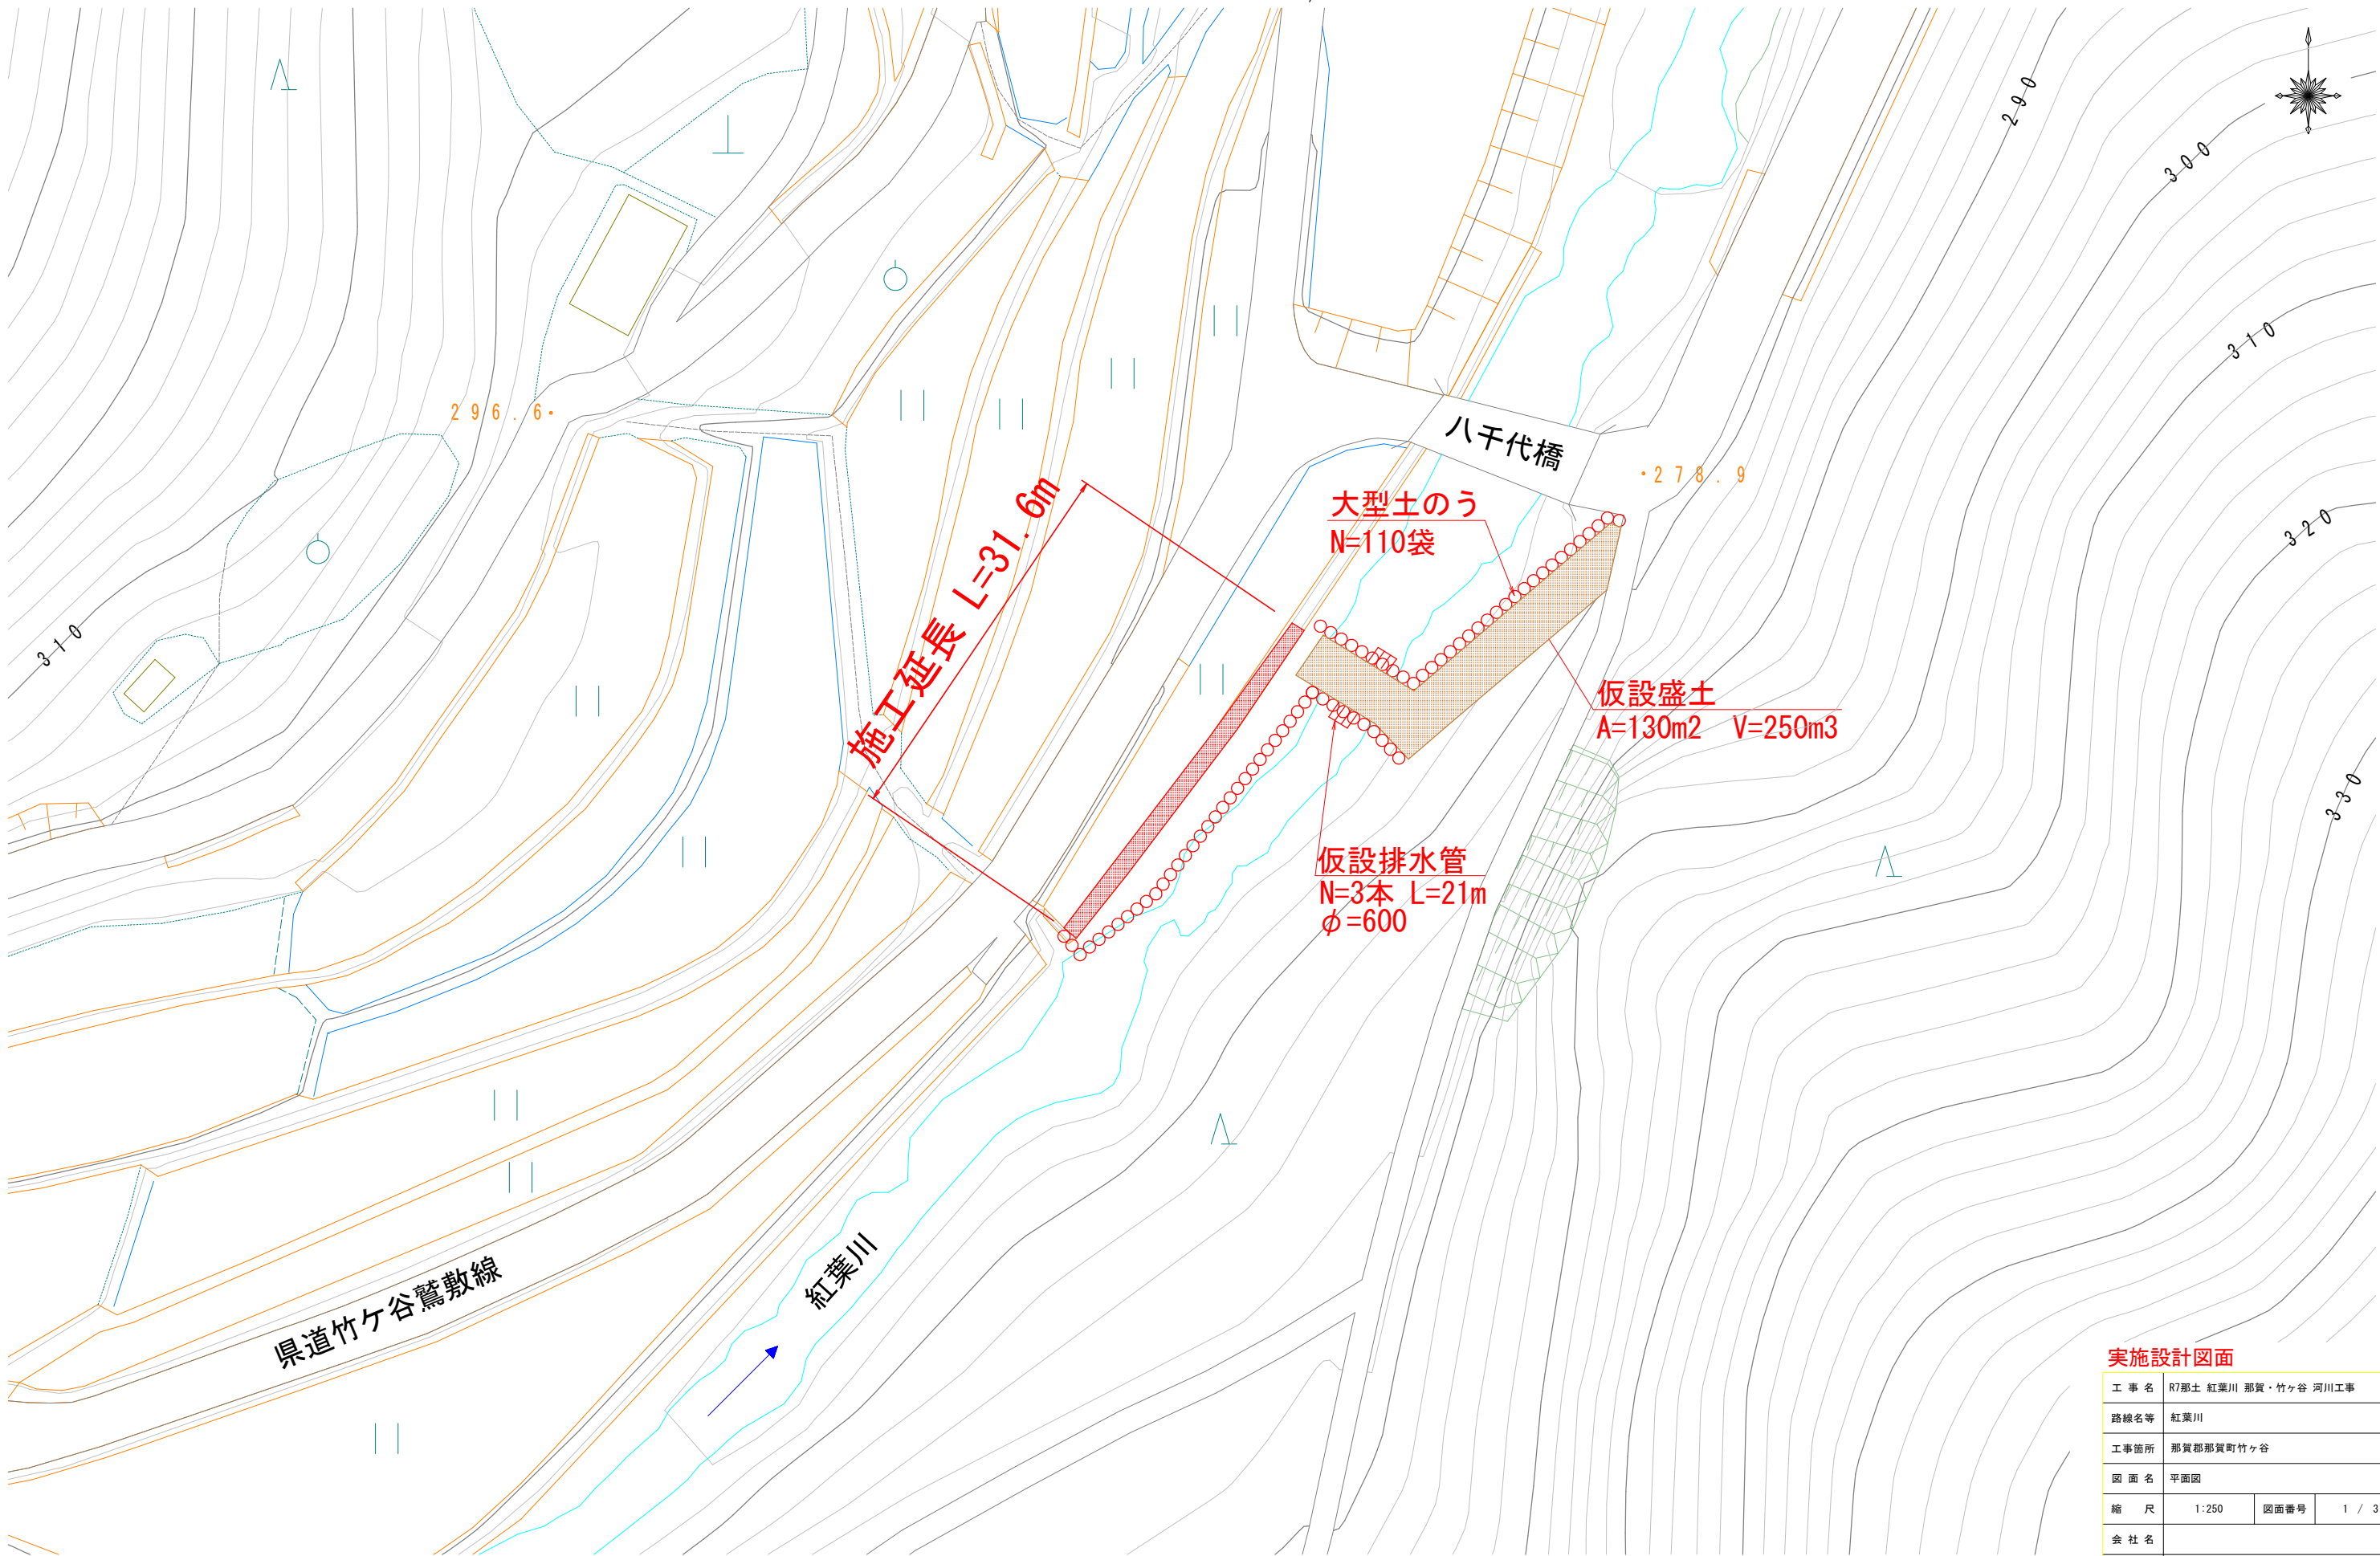


実施設計図面

工 事 名	R7那土 紅葉川 那賀・竹ヶ谷 河川工事		
路線名等	紅葉川		
工事箇所	那賀郡那賀町竹ヶ谷		
図 面 名	平面図		
縮 尺	1:250	図面番号	1 / 3
会 社 名			
事業者名	徳島県南部総合県民局県土整備部<那賀>		


横断図

S=1/100

N00

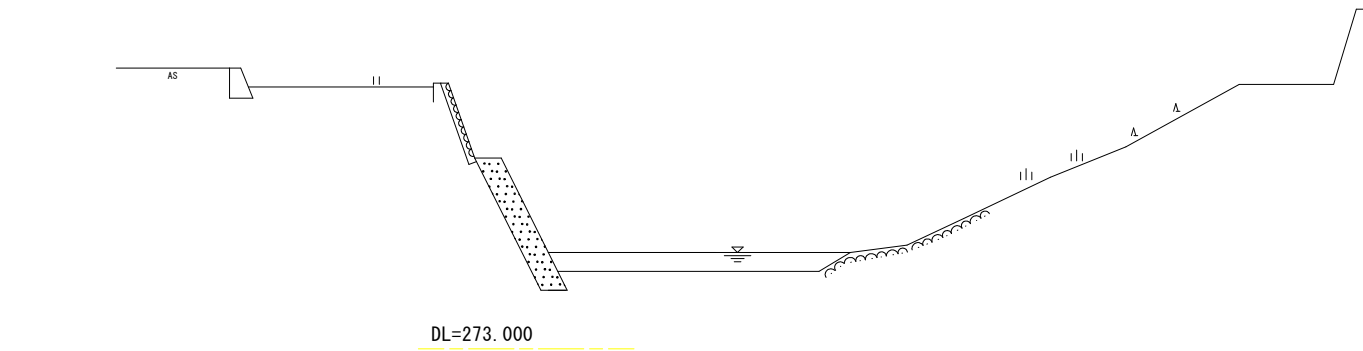

N00+9.0

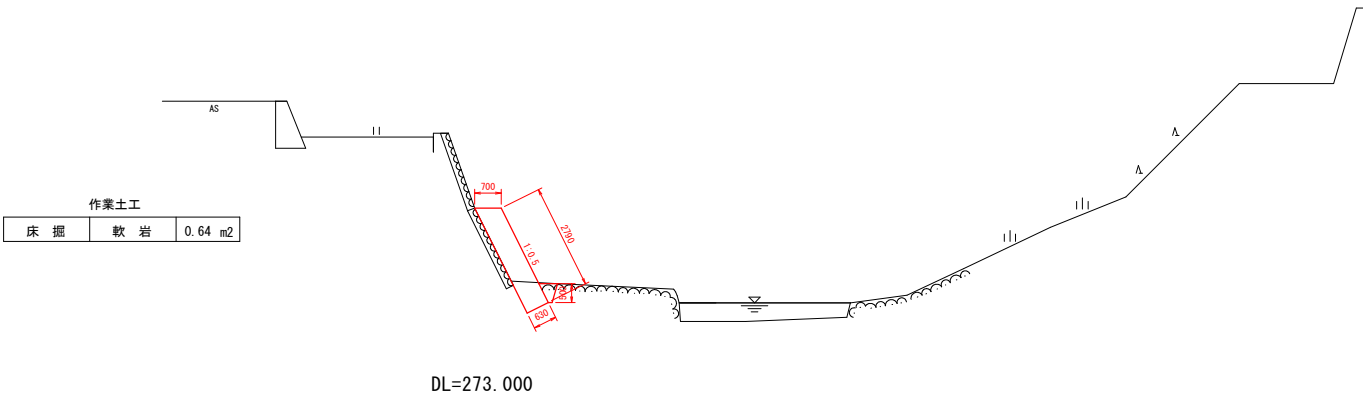


実施設計図面

工 事 名	R7那土 紅葉川 那賀・竹ヶ谷 河川工事		
路線名等	紅葉川		
工事箇所	那賀郡那賀町竹ヶ谷		
図 面 名	横断図		
縮 尺	1:100	図面番号	2 / 3
会 社 名			
事業者名	徳島県南部総合県民局県土整備部＜那賀＞		

詳細図

構造図


S=1/20

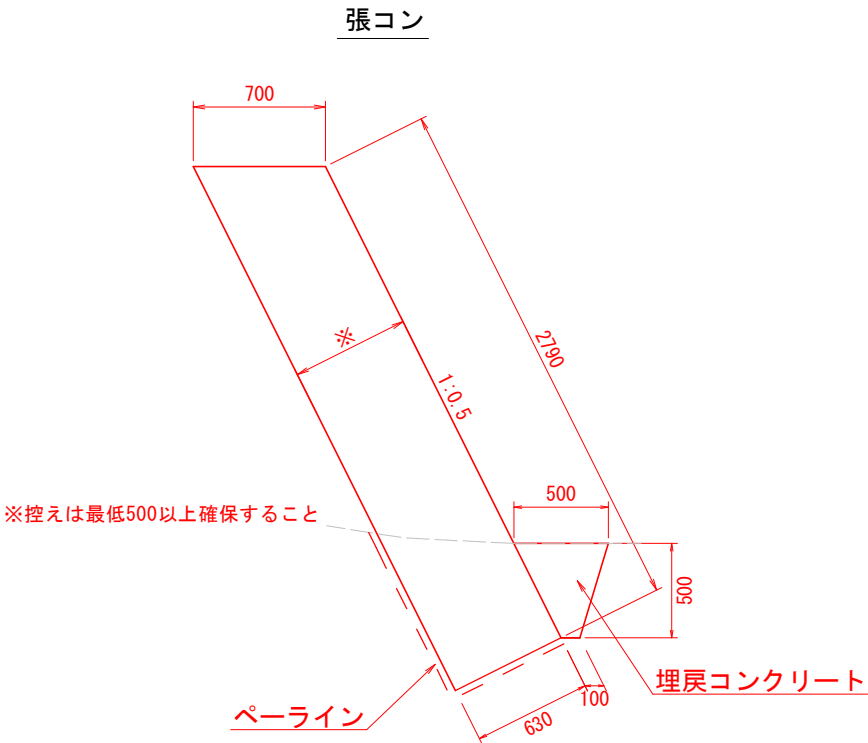

張コン m当り		
張コン	控え630	2.79 m2
コンクリート	σ28≧18N/mm2	1.85 m3
ペーライン	t=100	1.57 m2
埋戻コンクリート	σ28≧18N/mm2	0.15 m3
足場	単管傾斜	2.79掛m2

仮設図

S=1/250

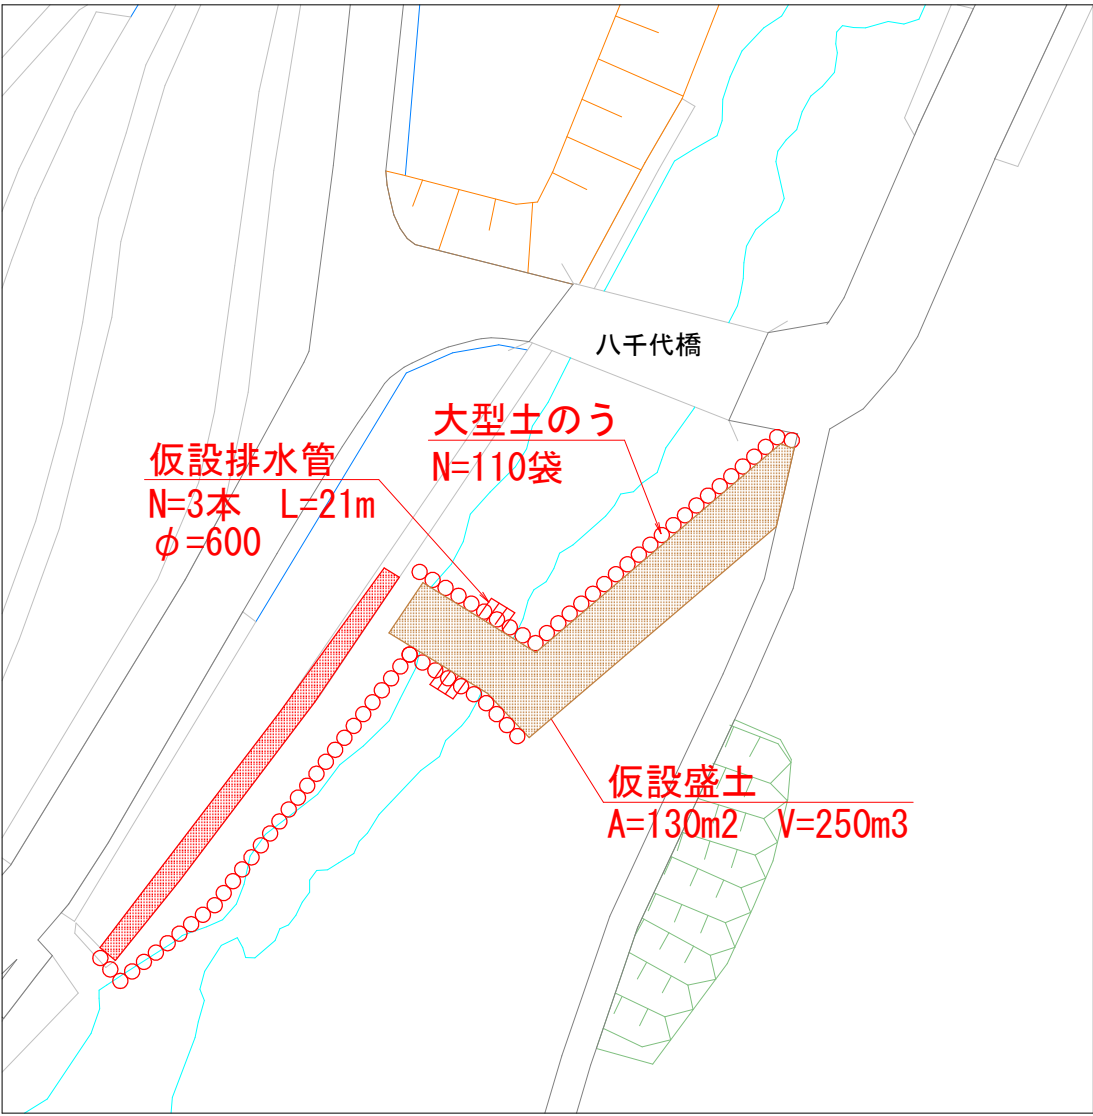

実施設計図面

工 事 名	R7那土 紅葉川 那賀・竹ヶ谷 河川工事		
路線名等	紅葉川		
工事箇所	那賀郡那賀町竹ヶ谷		
図 面 名	詳細図		
縮 尺	図 示	図面番号	3 / 3
会 社 名			
事業者名	徳島県南部総合県民局県土整備部＜那賀＞		