


$S = 1 : 500$

[illegible]

施 設	記 号
照 明 灯	
保 安 灯	
歩 道 橋	
標示板 (道路開通工事中)	
黄色表示板 (道路開通工事中の管へ通)	
黄色表示板	
保安表示灯	
交通整理符号	
作業車 (又はこれに代わるもの)	
標示板 (工事中)	
標示板 (工事中)	
標示板 (工事内容)	
標示板 (工事内容)	
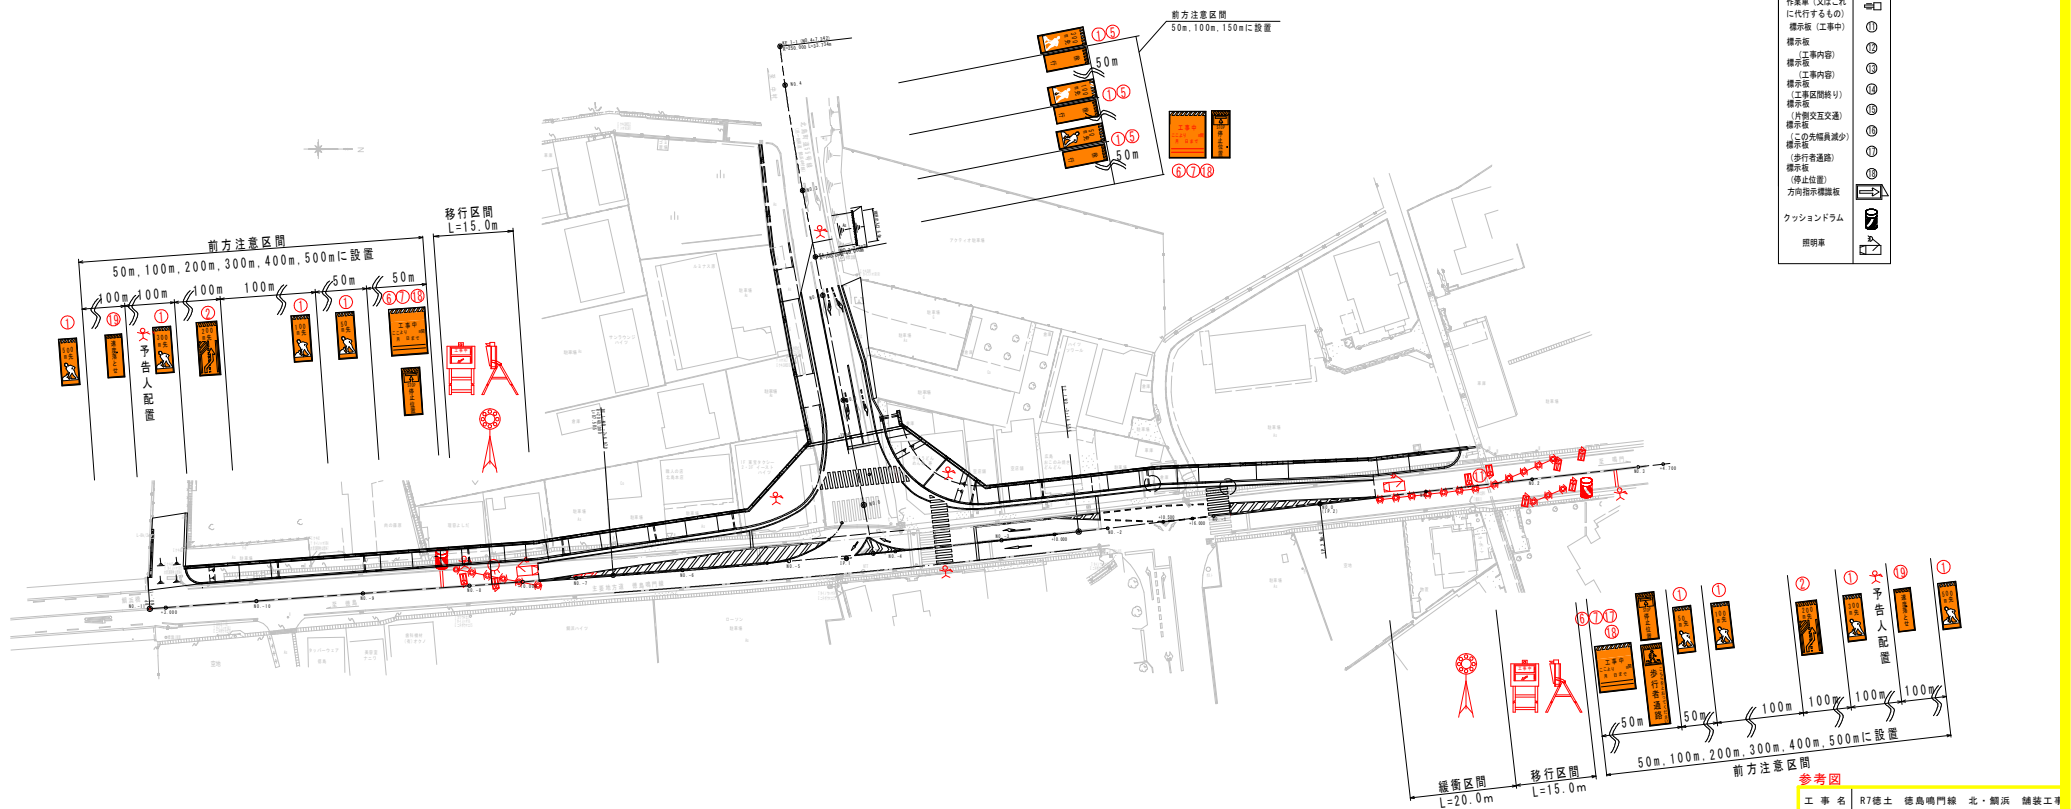

参考図

工 事 名	R7徳士 徳島鳴門線 北・鯛浜 舗装工事		
路線名等	徳島鳴門線		
工事箇所	板野郡北島町鯛浜		
図 面 名	保安施設参考図		
縮 尺	図 示	図面番号	1 / 1
会 社 名			
事業者名	徳島県東部黒土整備局(徳島庁舎)		