

## 見積参考資料

委託業務名 R7波土 金目地先海岸 海・穴喰浦  
測量業務

### 注意

「見積参考資料」は入札参加者の迅速で適正な  
業務委託費の見積りのための一資料であり、委  
託契約を拘束するものではない。

# 業務委託料内訳書

| 業務名                   | R 7 波 土    金 目 地 先 海 岸    海 ・ 宍 喰 浦    測 量 業 務 |                              |           |               |     | 業<br>項 | 種<br>目        | 測 量 業 務<br>基 準 点 測 量 |  |
|-----------------------|------------------------------------------------|------------------------------|-----------|---------------|-----|--------|---------------|----------------------|--|
| 項 目 ・ 工 種 ・ 種 別 ・ 細 別 |                                                | 規 格                          | 単 位       | 数 量           | 単 価 | 金 額    | 数 量 ・ 金 額 増 減 | 摘 要                  |  |
| 基 準 点 測 量             |                                                |                              | 式         | 1             |     |        |               |                      |  |
| 基 準 点 測 量             |                                                |                              | 式         | 1             |     |        |               |                      |  |
| 3 級 基 準 点 測 量         |                                                |                              | 式         | 1             |     |        |               |                      |  |
| 3 級 基 準 点 測 量         |                                                | 永 久 標 識 設 置 有 り , 伐 採 含 ま ない | 点         | 3             |     |        |               | 単    1 号             |  |
| 4 級 基 準 点 測 量         |                                                |                              | 式         | 1             |     |        |               |                      |  |
| 4 級 基 準 点 測 量         |                                                | 永 久 標 識 設 置 な し , 伐 採 含 ま ない | 点         | 5             |     |        |               | 単    2 号             |  |
| 地 形 測 量               |                                                |                              | 式         | 1             |     |        |               |                      |  |
| 現 地 測 量               |                                                |                              | 式         | 1             |     |        |               |                      |  |
| 現 地 測 量               |                                                |                              | 式         | 1             |     |        |               |                      |  |
| 現 地 測 量 ( 作 業 計 画 )   |                                                |                              | 業務        | 1             |     |        |               | 内    1 号             |  |
| 現 地 測 量               |                                                |                              | ( km2 ) 式 | ( 0 . 008 ) 1 |     |        |               | 内    2 号             |  |
| 応 用 測 量               |                                                |                              | 式         | 1             |     |        |               |                      |  |
| 路 線 測 量               |                                                |                              | 式         | 1             |     |        |               |                      |  |

# 業務委託料内訳書

| 業務名         | R 7 波土 金目地先海岸 海・宍喰浦 測量業務 |    |       |    |    | 業<br>項<br>種<br>目 | 測量業務<br>応用測量 |  |
|-------------|--------------------------|----|-------|----|----|------------------|--------------|--|
| 項目・工種・種別・細別 | 規格                       | 単位 | 数量    | 単価 | 金額 | 数量・金額増減          | 摘要           |  |
| 路線測量        |                          | 式  | 1     |    |    |                  |              |  |
| 作業計画        |                          | 業務 | 1     |    |    |                  | 内 3号         |  |
| 現地踏査        |                          | km | 0. 19 |    |    |                  | 単 3号         |  |
| 中心線測量       |                          | km | 0. 19 |    |    |                  | 単 4号         |  |
| 仮BM設置測量     |                          | km | 0. 16 |    |    |                  | 単 5号         |  |
| 縦断測量        |                          | km | 0. 19 |    |    |                  | 単 6号         |  |
| 横断測量        |                          | km | 0. 19 |    |    |                  | 単 7号         |  |
| 共通          |                          | 式  | 1     |    |    |                  |              |  |
| 共通          |                          | 式  | 1     |    |    |                  |              |  |
| 打合せ等        |                          | 式  | 1     |    |    |                  |              |  |
| 打合せ         |                          | 業務 | 1     |    |    |                  | 内 4号         |  |
| 直接経費        |                          | 式  | 1     |    |    |                  |              |  |
| 直接経費        |                          | 式  | 1     |    |    |                  |              |  |

# 業務委託料内訳書

| 業務名          | R 7 波土 金目地先海岸 海・宍喰浦 測量業務 |    |    |    |    | 業<br>項<br>種<br>目 | 測量業務<br>直接経費 |      |
|--------------|--------------------------|----|----|----|----|------------------|--------------|------|
| 項目・工種・種別・細別  | 規格                       | 単位 | 数量 | 単価 | 金額 | 数量・金額増減          | 摘要           |      |
| 旅費交通費        |                          | 式  | 1  |    |    |                  |              |      |
| 旅費(率計上・宿泊無)  | 測量業務                     | 式  | 1  |    |    |                  |              |      |
| 電子成果品作成費     |                          | 式  | 1  |    |    |                  |              |      |
| 電子成果品作成費(測量) |                          | 式  | 1  |    |    |                  |              |      |
| 直接測量費        |                          | 式  | 1  |    |    |                  |              |      |
| 間接測量費        |                          | 式  | 1  |    |    |                  |              |      |
| 諸経費          |                          | 式  | 1  |    |    |                  |              | 内 5号 |
| 測量業務価格       |                          | 式  | 1  |    |    |                  |              |      |
| 消費税相当額       |                          | 式  | 1  |    |    |                  |              |      |
| 測量業務費        |                          | 式  | 1  |    |    |                  |              |      |
|              |                          |    |    |    |    |                  |              |      |
|              |                          |    |    |    |    |                  |              |      |
|              |                          |    |    |    |    |                  |              |      |

# 1 次内訳書

|        |                     |
|--------|---------------------|
| 単価使用年月 | 2025. 12            |
| 歩掛適用年月 | 2025. 12            |
| 労務調整係数 | 1. 000-00000 0. 0 0 |

|            |            |    |    |    |    |    |      |
|------------|------------|----|----|----|----|----|------|
| 内 1号       | 現地測量(作業計画) |    |    |    |    |    |      |
| 名称・規格      |            | 条件 | 単位 | 数量 | 単価 | 金額 | 摘要   |
| 現地測量(作業計画) |            |    | 業務 | 1  |    |    | 内 6号 |
| 合計         |            |    |    |    |    |    |      |
|            |            |    |    |    |    |    |      |
|            |            |    |    |    |    |    |      |

# 1 次内訳書

|        |                     |
|--------|---------------------|
| 単価使用年月 | 2025. 12            |
| 歩掛適用年月 | 2025. 12            |
| 労務調整係数 | 1. 000-00000 0. 0 0 |

| 内 2号            | 現地測量 |         |            |    |    |       |
|-----------------|------|---------|------------|----|----|-------|
| 名称・規格           | 条件   | 単位      | 数量         | 単価 | 金額 | 摘要    |
| 作業計画            |      | (km2) 式 | (0. 008) 1 |    |    | 内 7号  |
| 細部測量            |      | (km2) 式 | (0. 008) 1 |    |    | 内 8号  |
| 数値編集            |      | (km2) 式 | (0. 008) 1 |    |    | 内 9号  |
| 数値地形図データファイルの作成 |      | (km2) 式 | (0. 008) 1 |    |    | 内 10号 |
| 合計              |      |         |            |    |    |       |
|                 |      |         |            |    |    |       |
|                 |      |         |            |    |    |       |
# 1 次内訳書

|        |                     |
|--------|---------------------|
| 単価使用年月 | 2025. 12            |
| 歩掛適用年月 | 2025. 12            |
| 労務調整係数 | 1. 000-00000 0. 0 0 |

|      |       |    |    |    |    |    |       |
|------|-------|----|----|----|----|----|-------|
| 内 3号 | 作業計画  |    |    |    |    |    |       |
|      | 名称・規格 | 条件 | 単位 | 数量 | 単価 | 金額 | 摘要    |
|      | 作業計画  |    | 業務 | 1  |    |    | 内 11号 |
|      | 合計    |    |    |    |    |    |       |
|      |       |    |    |    |    |    |       |

# 1 次内訳書

|        |                     |
|--------|---------------------|
| 単価使用年月 | 2025. 12            |
| 歩掛適用年月 | 2025. 12            |
| 労務調整係数 | 1. 000-00000 0. 0 0 |

|      |       |    |    |    |    |    |       |
|------|-------|----|----|----|----|----|-------|
| 内 4号 | 打合せ   |    |    |    |    |    |       |
|      | 名称・規格 | 条件 | 単位 | 数量 | 単価 | 金額 | 摘要    |
|      | 打合せ   |    | 業務 | 1  |    |    | 内 12号 |
|      | 合計    |    |    |    |    |    |       |
|      |       |    |    |    |    |    |       |

# 1 次内訳書

|        |                     |
|--------|---------------------|
| 単価使用年月 | 2025. 12            |
| 歩掛適用年月 | 2025. 12            |
| 労務調整係数 | 1. 000-00000 0. 0 0 |

|       |     |    |    |    |    |    |    |
|-------|-----|----|----|----|----|----|----|
| 内 5号  | 諸経費 |    |    |    |    |    |    |
| 名称・規格 |     | 条件 | 単位 | 数量 | 単価 | 金額 | 摘要 |
| 直接測量費 |     |    | 式  | 1  |    |    |    |
| 諸経费率  |     |    | %  |    |    |    |    |
| 諸経費   |     |    | 式  | 1  |    |    |    |
| 調整額   |     |    |    |    |    |    |    |
| 合計    |     |    |    |    |    |    |    |
|       |     |    |    |    |    |    |    |
|       |     |    |    |    |    |    |    |
# 1 次単価表

|        |                     |
|--------|---------------------|
| 単価使用年月 | 2025. 12            |
| 歩掛適用年月 | 2025. 12            |
| 労務調整係数 | 1. 000-00000 0. 0 0 |

|                         |         |                  |    |    |      |    |       |  |
|-------------------------|---------|------------------|----|----|------|----|-------|--|
| 単 1号                    | 3級基準点測量 | 永久標識設置あり, 伐採含まない | 単位 | 点  | 単位数量 | 1  | 単価    |  |
| 名称・規格                   |         | 条件               | 単位 | 数量 | 単価   | 金額 | 摘要    |  |
| 作業計画<br>永久標識設置あり 伐採含まない |         |                  | 点  | 1  |      |    | 単 8号  |  |
| 選点<br>永久標識設置あり 伐採含まない   |         |                  | 点  | 1  |      |    | 単 9号  |  |
| 観測<br>永久標識設置あり 伐採含まない   |         |                  | 点  | 1  |      |    | 単 10号 |  |
| 計算整理<br>永久標識設置あり 伐採含まない |         |                  | 点  | 1  |      |    | 単 11号 |  |
| 合計                      |         |                  |    |    |      |    |       |  |
| 単価                      |         |                  |    |    |      |    |       |  |
|                         |         |                  |    |    |      |    |       |  |
|                         |         |                  |    |    |      |    |       |  |
# 1 次単価表

|        |                     |
|--------|---------------------|
| 単価使用年月 | 2025. 12            |
| 歩掛適用年月 | 2025. 12            |
| 労務調整係数 | 1. 000-00000 0. 0 0 |

|                         |         |                  |    |    |      |    |       |  |
|-------------------------|---------|------------------|----|----|------|----|-------|--|
| 単 2号                    | 4級基準点測量 | 永久標識設置なし, 伐採含まない | 単位 | 点  | 単位数量 | 1  | 単価    |  |
| 名称・規格                   |         | 条件               | 単位 | 数量 | 単価   | 金額 | 摘要    |  |
| 作業計画<br>永久標識設置なし 伐採含まない |         |                  | 点  | 1  |      |    | 単 12号 |  |
| 選点<br>永久標識設置なし 伐採含まない   |         |                  | 点  | 1  |      |    | 単 13号 |  |
| 観測<br>永久標識設置なし 伐採含まない   |         |                  | 点  | 1  |      |    | 単 14号 |  |
| 計算整理<br>永久標識設置なし 伐採含まない |         |                  | 点  | 1  |      |    | 単 15号 |  |
| 合計                      |         |                  |    |    |      |    |       |  |
| 単価                      |         |                  |    |    |      |    |       |  |
|                         |         |                  |    |    |      |    |       |  |
|                         |         |                  |    |    |      |    |       |  |
# 1 次単価表

|        |                     |
|--------|---------------------|
| 単価使用年月 | 2025. 12            |
| 歩掛適用年月 | 2025. 12            |
| 労務調整係数 | 1. 000-00000 0. 0 0 |

|       |      |    |    |    |      |    |       |  |
|-------|------|----|----|----|------|----|-------|--|
| 単 3号  | 現地踏査 |    | 単位 | km | 単位数量 | 1  | 単価    |  |
| 名称・規格 |      | 条件 | 単位 | 数量 | 単価   | 金額 | 摘要    |  |
| 現地踏査  |      |    | km | 1  |      |    | 単 16号 |  |
| 合計    |      |    |    |    |      |    |       |  |
| 単価    |      |    |    |    |      |    |       |  |
|       |      |    |    |    |      |    |       |  |

# 1 次単価表

|        |                     |
|--------|---------------------|
| 単価使用年月 | 2025. 12            |
| 歩掛適用年月 | 2025. 12            |
| 労務調整係数 | 1. 000-00000 0. 0 0 |

| 単 4号     | 中心線測量 |    | 単位 | km | 単位数量 | 1  | 単価    |  |
|----------|-------|----|----|----|------|----|-------|--|
| 名称・規格    |       | 条件 | 単位 | 数量 | 単価   | 金額 | 摘要    |  |
| 中心点座標計算  |       |    | km | 1  |      |    | 単 17号 |  |
| 測定設置     |       |    | km | 1  |      |    | 単 18号 |  |
| 線形地形図の作成 |       |    | km | 1  |      |    | 単 19号 |  |
| 点検整理     |       |    | km | 1  |      |    | 単 20号 |  |
| 合計       |       |    |    |    |      |    |       |  |
| 単価       |       |    |    |    |      |    |       |  |
|          |       |    |    |    |      |    |       |  |
|          |       |    |    |    |      |    |       |  |
# 1 次単価表

|        |                     |
|--------|---------------------|
| 単価使用年月 | 2025. 12            |
| 歩掛適用年月 | 2025. 12            |
| 労務調整係数 | 1. 000-00000 0. 0 0 |

|       |         |    |    |    |      |    |       |  |
|-------|---------|----|----|----|------|----|-------|--|
| 単 5号  | 仮BM設置測量 |    | 単位 | km | 単位数量 | 1  | 単価    |  |
| 名称・規格 |         | 条件 | 単位 | 数量 | 単価   | 金額 | 摘要    |  |
| 測定設置  |         |    | km | 1  |      |    | 単 21号 |  |
| 計算    |         |    | km | 1  |      |    | 単 22号 |  |
| 点検整理  |         |    | km | 1  |      |    | 単 23号 |  |
| 合計    |         |    |    |    |      |    |       |  |
| 単価    |         |    |    |    |      |    |       |  |
|       |         |    |    |    |      |    |       |  |
|       |         |    |    |    |      |    |       |  |
# 1 次単価表

|        |                     |
|--------|---------------------|
| 単価使用年月 | 2025. 12            |
| 歩掛適用年月 | 2025. 12            |
| 労務調整係数 | 1. 000-00000 0. 0 0 |

| 単 6号           | 縦断測量 |    | 単位 | km | 単位数量 | 1  | 単価    |  |
|----------------|------|----|----|----|------|----|-------|--|
| 名称・規格          |      | 条件 | 単位 | 数量 | 単価   | 金額 | 摘要    |  |
| 観測<br>縦断測量     |      |    | km | 1  |      |    | 単 24号 |  |
| 縦断面図作成<br>縦断測量 |      |    | km | 1  |      |    | 単 25号 |  |
| 点検整理<br>縦断測量   |      |    | km | 1  |      |    | 単 26号 |  |
| 合計             |      |    |    |    |      |    |       |  |
| 単価             |      |    |    |    |      |    |       |  |
|                |      |    |    |    |      |    |       |  |
|                |      |    |    |    |      |    |       |  |
# 1 次単価表


|        |                     |
|--------|---------------------|
| 単価使用年月 | 2025. 12            |
| 歩掛適用年月 | 2025. 12            |
| 労務調整係数 | 1. 000-00000 0. 0 0 |

| 単 7号           | 横断測量 |    | 単位 | km | 単位数量 | 1  | 単価    |  |
|----------------|------|----|----|----|------|----|-------|--|
| 名称・規格          |      | 条件 | 単位 | 数量 | 単価   | 金額 | 摘要    |  |
| 観測<br>横断測量     |      |    | km | 1  |      |    | 単 27号 |  |
| 横断面図作成<br>横断測量 |      |    | km | 1  |      |    | 単 28号 |  |
| 点検整理<br>横断測量   |      |    | km | 1  |      |    | 単 29号 |  |
| 合計             |      |    |    |    |      |    |       |  |
| 単価             |      |    |    |    |      |    |       |  |
|                |      |    |    |    |      |    |       |  |
|                |      |    |    |    |      |    |       |  |
測量業務に対する見積参考資料(積算条件)

| 種別 等            | 細別 等    | 積算条件                                  |                                                    |
|-----------------|---------|---------------------------------------|----------------------------------------------------|
| 打合せ等<br>3級基準点測量 | 打合せ     | 中間打合せ回数                               | 3 回                                                |
|                 | 3級基準点測量 | 地域<br>地形<br>伐採の有無                     | 耕地<br>平地<br>無                                      |
|                 | 基準点設置   | 地域<br>地形                              | 耕地<br>平地                                           |
| 4級基準点測量         | 4級基準点測量 | 地域<br>地形<br>伐採の有無                     | 耕地<br>平地<br>無                                      |
| 現地測量            |         | 縮尺<br>地域<br>地形                        | 1/500<br>耕地<br>平地                                  |
| 路線測量            |         | 地域<br>地形<br>交通量<br>曲線数<br>測量幅<br>測点間隔 | 耕地<br>平地<br>0～1,000台未満/12時間<br>0 本<br>45m未満<br>20m |

平面図 縮尺1:2,000

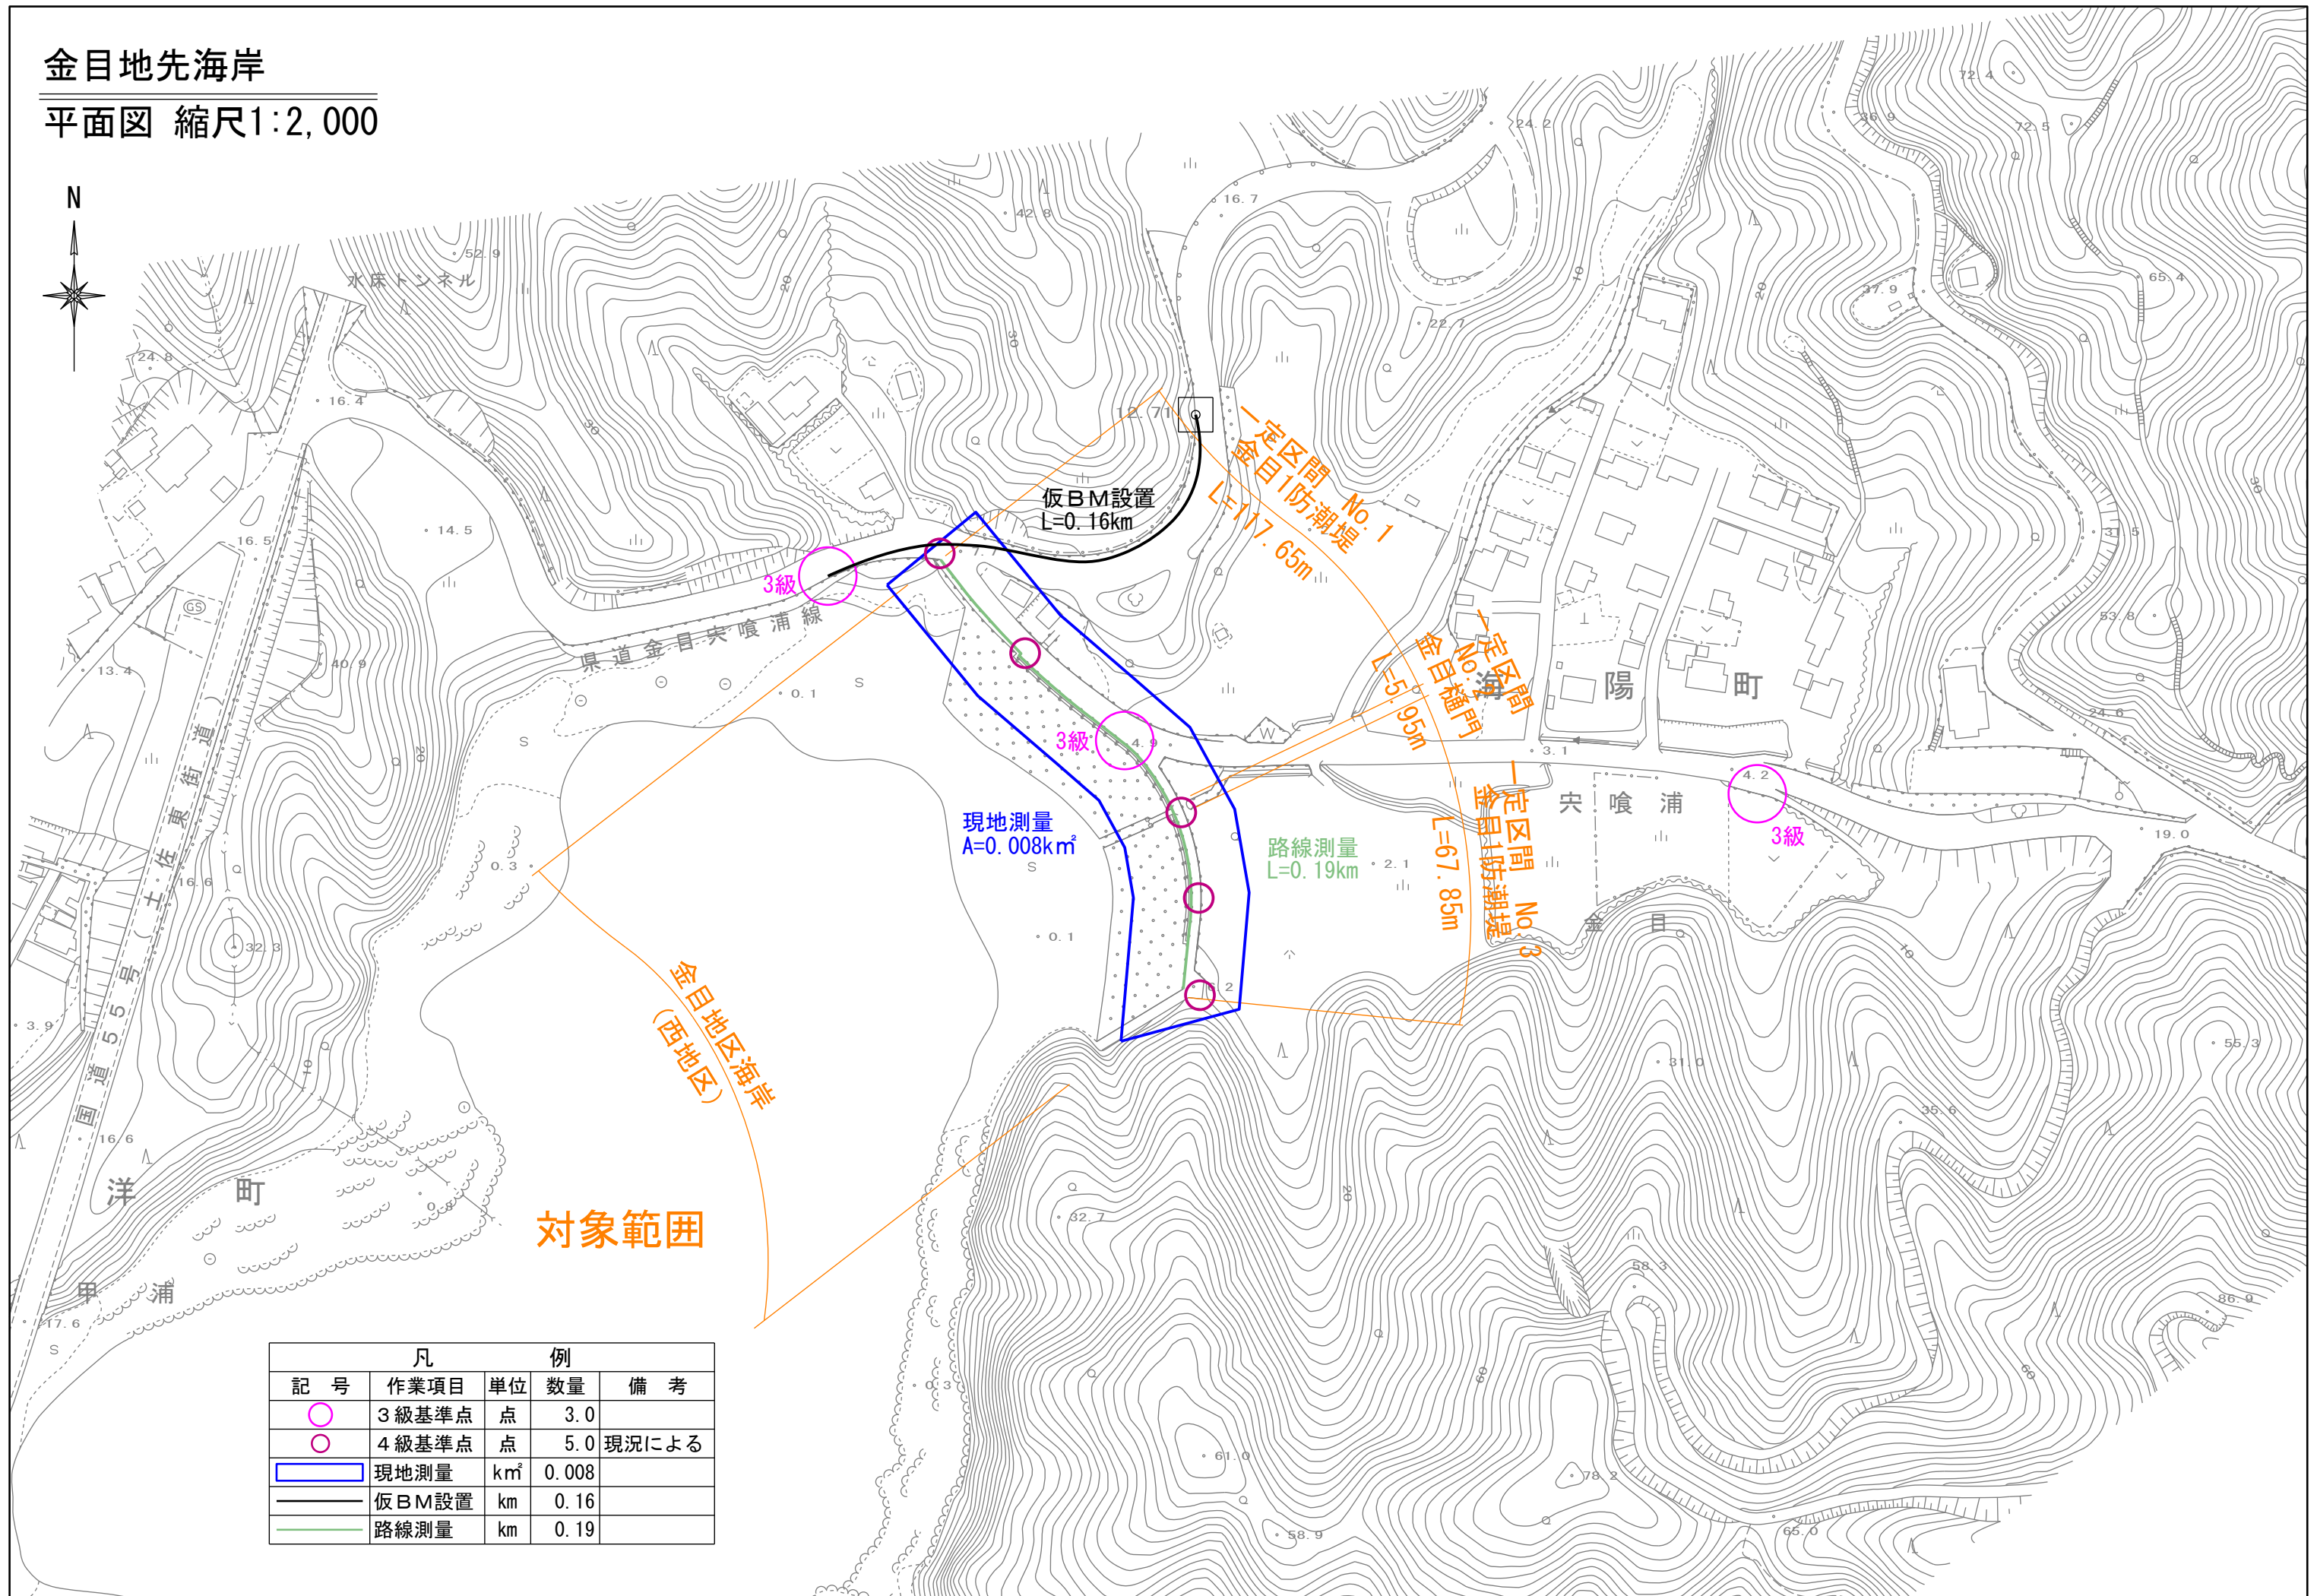

| 凡                                                                                   |       | 例               |       |       |
|-------------------------------------------------------------------------------------|-------|-----------------|-------|-------|
| 記 号                                                                                 | 作業項目  | 単位              | 数量    | 備 考   |
|  | 3級基準点 | 点               | 3.0   |       |
|  | 4級基準点 | 点               | 5.0   | 現況による |
|  | 現地測量  | km <sup>2</sup> | 0.008 |       |
|  | 仮BM設置 | km              | 0.16  |       |
|  | 路線測量  | km              | 0.19  |       |