

見積参考資料

委託業務名 **R8徳土 国道438号 佐・下 地すべ**
り調査業務

注意

「見積参考資料」は入札参加者の迅速で適正な業務委託費の見積りのための一資料であり、委託契約を拘束するものではない。

業務委託料内訳書

業務名	R 8 徳土 国道 4 3 8 号 佐・下 地すべり調査業務					業 項	種 目	地質調査業務(一般調査) 一般調査	
項目・工種・種別・細別		規格	単位	数量	単価	金額	数量・金額増減	摘要	
一般調査			式	1					
直接調査費			式	1					
地すべり調査			式	1					
地下水位測定 測定範囲:0～20m			式	1				内 1号	
地下水位測定 測定範囲:0～30m			式	1				内 2号	
移動変形調査		挿入式孔内傾斜計	式	1				内 3号	
電子成果品作成費			式	1					
電子成果品作成費(機械ボーリング)			式	1					
間接調査費			式	1					
旅費交通費			式	1					
旅費(率計上・宿泊無)		地質調査業務	式	1					
純調査費			式	1					
間接費			式	1					

業務委託料内訳書

業務名	R 8 徳土 国道 4 3 8 号 佐・下 地すべり調査業務					業 項	種 目	地質調査業務(一般調査) 一般調査	
項目・工種・種別・細別		規格	単位	数量	単価	金額	数量・金額増減	摘要	
諸経費			式	1				内 4号	
一般調査業務費			式	1					
解析等調査			式	1					
直接業務費			式	1					
解析等調査			式	1					
解析等調査			式	1				内 5号	
共通			式	1					
共通			式	1					
打合せ等			式	1					
打合せ			業務	1				内 6号	
直接原価（その他原価除く）			式	1					
その他原価			式	1				内 7号	
一般管理費等			式	1				内 8号	

業務委託料内訳書

業務名	R 8 徳土 国道 4 3 8 号 佐・下 地すべり調査業務					業 種 項 目	地質調査業務(解析等調査) 共通	
項目・工種・種別・細別	規格	単位	数量	単価	金額	数量・金額増減	摘要	
解析等調査業務費		式	1					
業務価格		式	1					
消費税相当額		式	1					
業務委託料		式	1					

1 次内訳書

単価使用年月	2026. 03
歩掛適用年月	2026. 03
労務調整係数	1. 000-00000 0. 0 0

内 1号	地下水位測定 測定範囲:0～20m						
	名称・規格	条件	単位	数量	単価	金額	摘要
	観測 地下水位測定		孔・回	54			単 1号
	資料整理 地下水位測定		孔・回	54			単 2号
	合計						

1 次内訳書

単価使用年月	2026. 03
歩掛適用年月	2026. 03
労務調整係数	1. 000-00000 0. 0 0

内 2号	地下水位測定 測定範囲:0～30m						
	名称・規格	条件	単位	数量	単価	金額	摘要
	観測 地下水位測定		孔・回	18			単 3号
	資料整理 地下水位測定		孔・回	18			単 2号
	合計						

1 次内訳書

単価使用年月	2026. 03
歩掛適用年月	2026. 03
労務調整係数	1. 000-00000 0. 0 0

内 3号	移動変形調査	挿入式孔内傾斜計					
	名称・規格	条件	単位	数量	単価	金額	摘要
	観測 挿入式孔内傾斜計		孔・回	96			単 4号
	資料整理 挿入式孔内傾斜計		孔・ヶ月	96			単 5号
	合計						

1 次内訳書

単価使用年月	2026. 03
歩掛適用年月	2026. 03
労務調整係数	1. 000-00000 0. 0 0

内 4号	諸経費					
名称・規格	条件	単位	数量	単価	金額	摘要
純調査費		式	1			
諸経费率		%				
諸経費		式	1			
調整額						
合計						

1 次内訳書

単価使用年月	2026. 03
歩掛適用年月	2026. 03
労務調整係数	1. 000-00000 0. 0 0

内 5号	解析等調査					
	名称・規格	条件	単位	数量	単価	金額
	資料整理とりまとめ 直接人件費		業務	1		内 9号
	合計					

1 次内訳書

単価使用年月	2026. 03
歩掛適用年月	2026. 03
労務調整係数	1. 000-00000 0. 0 0

内 6号	打合せ					
	名称・規格	条件	単位	数量	単価	金額
	打合せ		業務	1		内 10号
	合計					

1 次内訳書

単価使用年月	2026. 03
歩掛適用年月	2026. 03
労務調整係数	1. 000-00000 0. 0 0

内 7号	その他原価						
	名称・規格	条件	単位	数量	単価	金額	摘要
	直接人件費（解析等調査）		式	1			
	$\alpha \div (1 - \alpha)$		%				
	その他原価		式	1			
	合計						

1 次内訳書

単価使用年月	2026. 03
歩掛適用年月	2026. 03
労務調整係数	1. 000-00000 0. 0 0

内 8号	一般管理費等						
名称・規格		条件	単位	数量	単価	金額	摘要
業務原価			式	1			
$\beta \diagdown (1 - \beta)$			%				
一般管理費等			式	1			
調整額							
合計							


地質調査業務に対する見積参考資料(積算条件)

種別 等	細別 等	積算条件	
打合せ等	打合せ	中間打合せ回数	1 回
地すべり調査	地下水位測定	地下水位計観測周期	30 日
	移動変形調査	傾斜計観測周期	30 日
解析等調査	解析等調査	ボーリング本数	8 本

表-1 ノ瀬観測変更数量


観測項目	ブロック	孔 番	深 度	月 別 内 訳 (回)												合計
				4	5	6	7	8	9	10	11	12	1	2	3	
孔内傾斜計	A	No. 30-21	30m	1	1	1	1	1	1	1	1	1	1	1	1	12
	B-1	No. R5-4	14m	1	1	1	1	1	1	1	1	1	1	1	1	12
		No. 6-4'	20m	1	1	1	1	1	1	1	1	1	1	1	1	12
		No. R5-20	20m	1	1	1	1	1	1	1	1	1	1	1	1	12
	B	No. 6-5	24m	1	1	1	1	1	1	1	1	1	1	1	1	12
	トンネル 明かり	BV-1	10m	1	1	1	1	1	1	1	1	1	1	1	1	12
		BV-2	15m	1	1	1	1	1	1	1	1	1	1	1	1	12
		BV-3	15m	1	1	1	1	1	1	1	1	1	1	1	1	12
	合計			8	8	8	8	8	8	8	8	8	8	8	8	96

観測項目	ブロック	孔 番	深 度	月 別 内 訳 (回)												合計
				4	5	6	7	8	9	10	11	12	1	2	3	
自記水位計	A	No. 30-21	30m	0	1	1	1	1	1	1	1	0	1	0	1	9
	B-1	No. 3-4'	9m	0	1	1	1	1	1	1	1	0	1	0	1	9
		No. R5-20'	14. 5m	0	1	1	1	1	1	1	1	0	1	0	1	9
	B	No. 6-5	24m	0	1	1	1	1	1	1	1	0	1	0	1	9
	トンネル 明かり	BV-1	10m	0	1	1	1	1	1	1	1	0	1	0	1	9
		BV-2	3m	0	1	1	1	1	1	1	1	0	1	0	1	9
		BV-3	4. 5m	0	1	1	1	1	1	1	1	0	1	0	1	9
		No. 31	12m	0	1	1	1	1	1	1	1	0	1	0	1	9
	合計			0	8	8	8	8	8	8	8	0	8	0	8	72

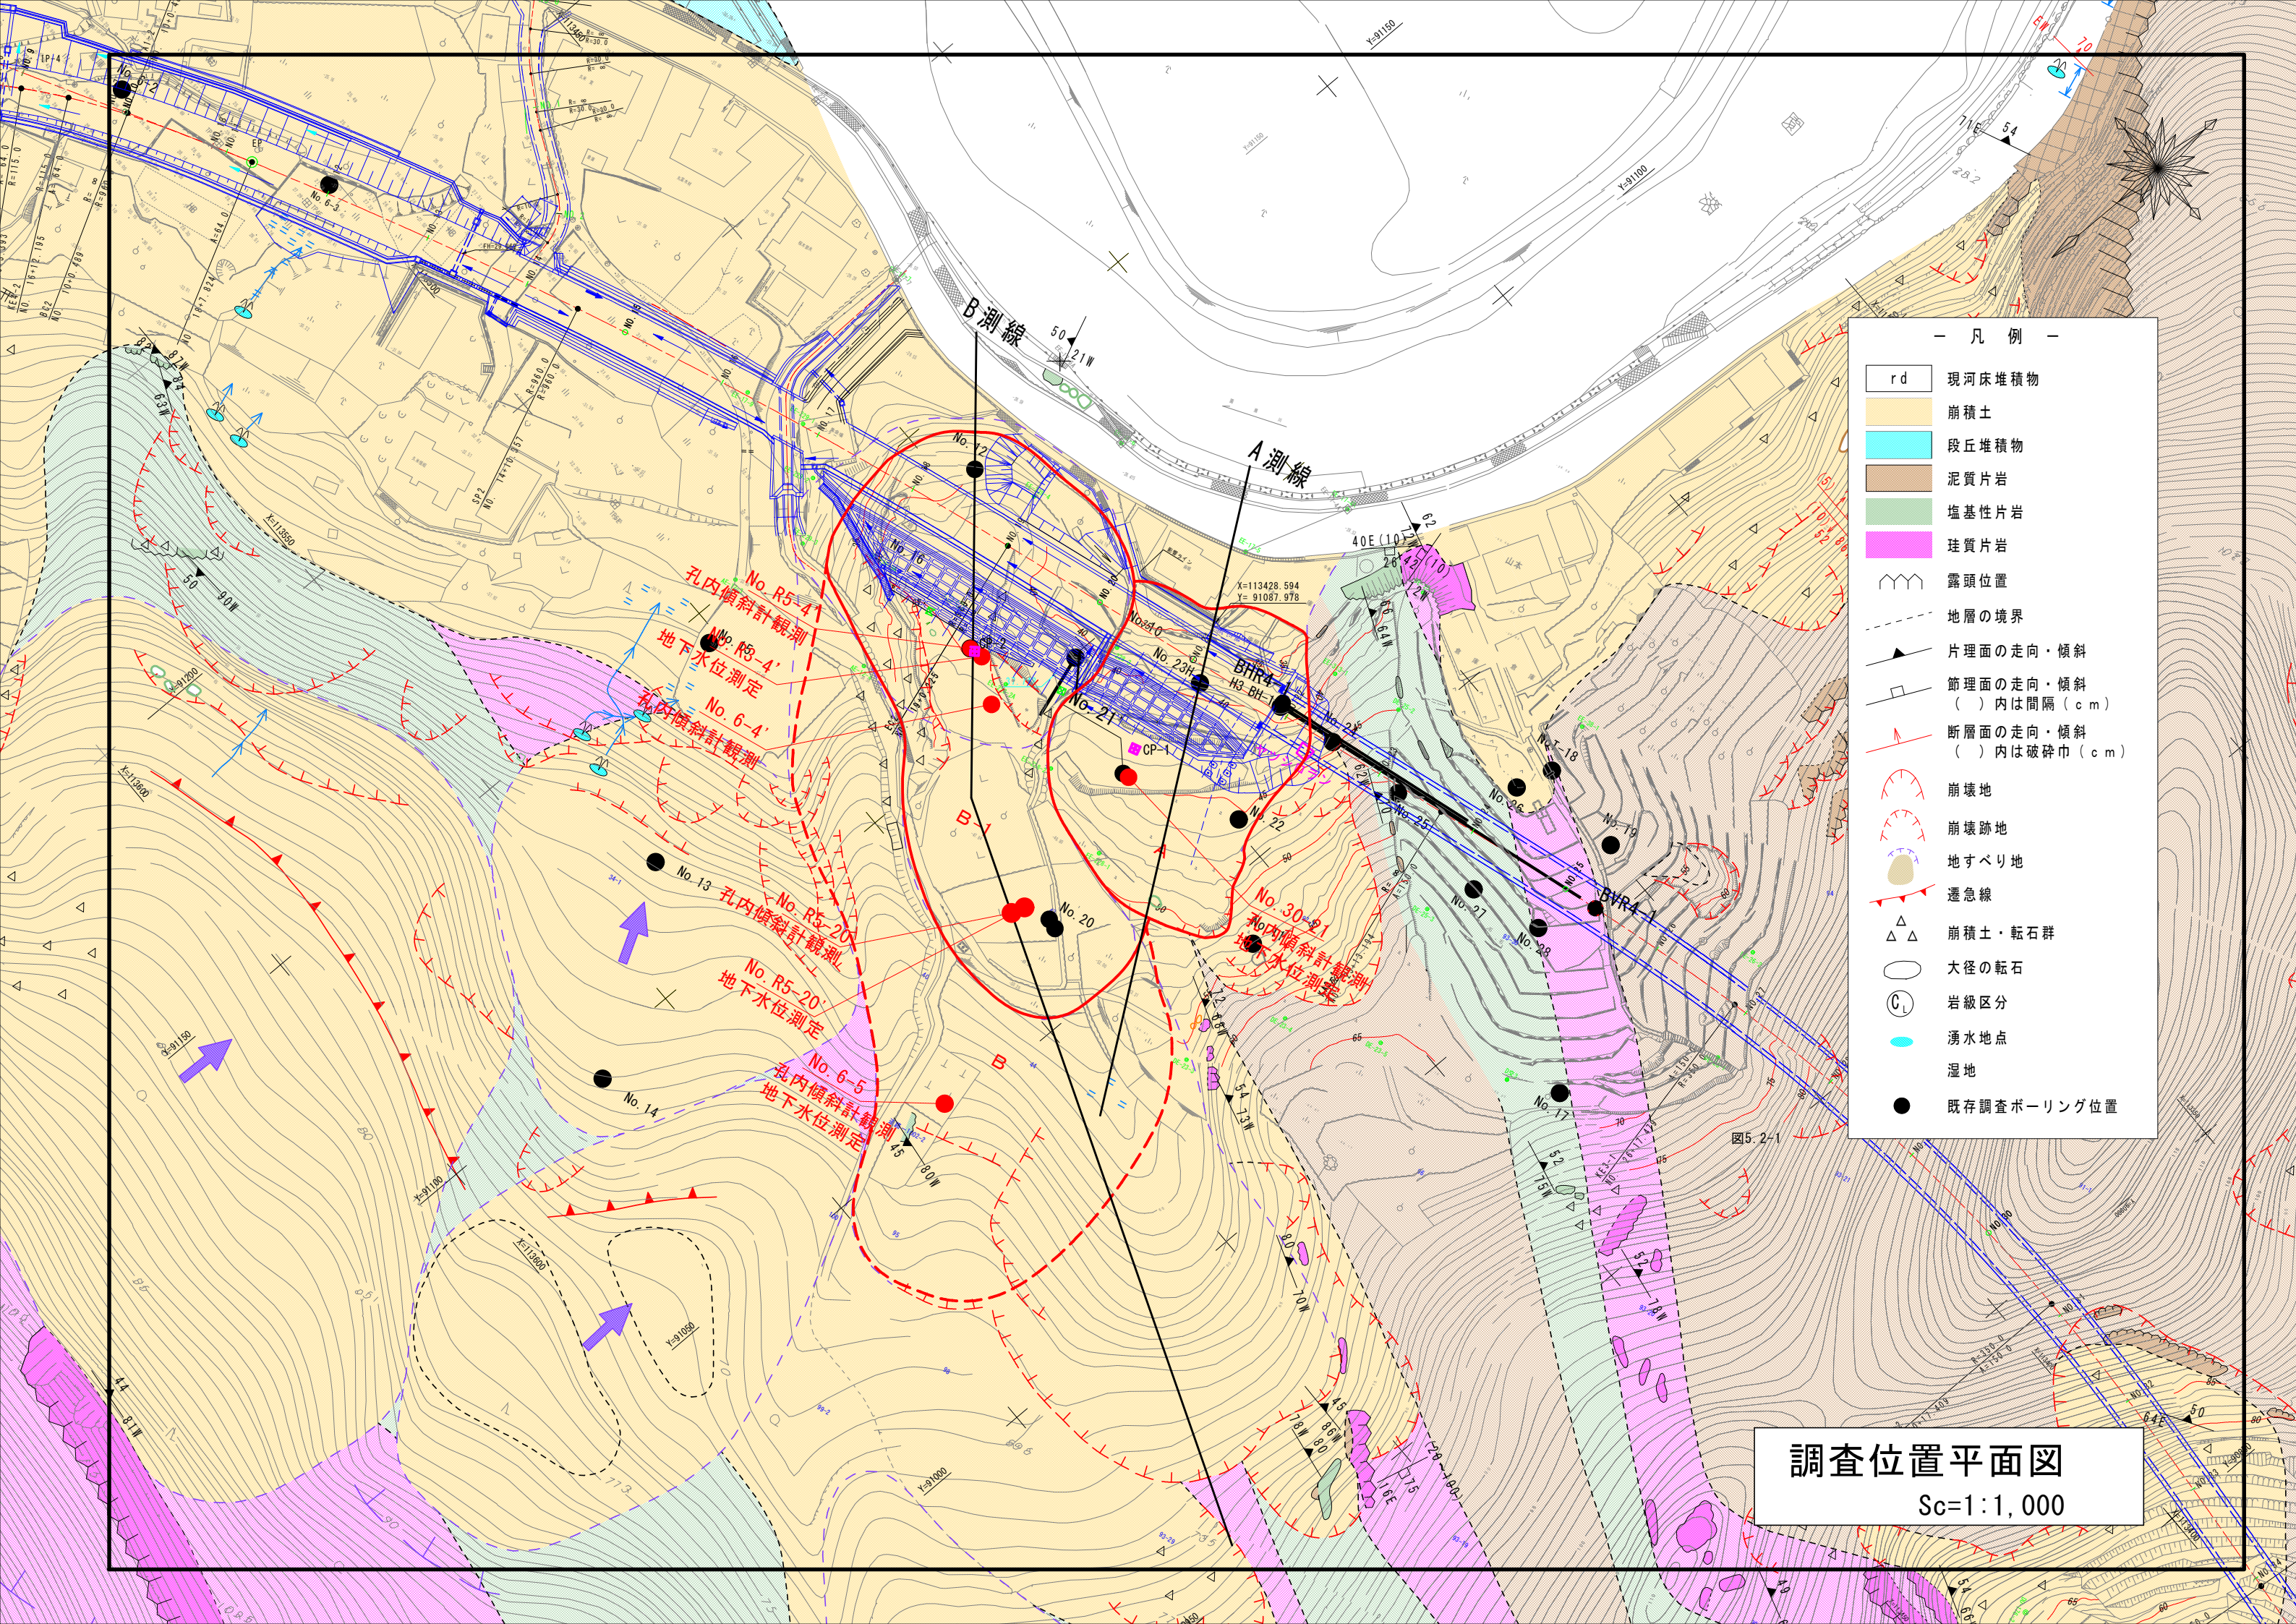

- 凡 例 —
- rd 現河床堆積物
 - 崩積土
 - 段丘堆積物
 - 泥質片岩
 - 塩基性片岩
 - 珪質片岩
 - 露頭位置
 - 地層の境界
 - 片理面の走向・傾斜
 - 節理面の走向・傾斜
() 内は間隔 (cm)
 - 断層面の走向・傾斜
() 内は破砕巾 (cm)
 - 崩壊地
 - 崩壊跡地
 - 地すべり地
 - 遷急線
 - △△ 崩積土・転石群
 - 大径の転石
 - Ⓒ 岩級区分
 - 湧水地点
 - 湿地
 - 既存調査ボーリング位置

調査位置平面図
Sc=1:1,000

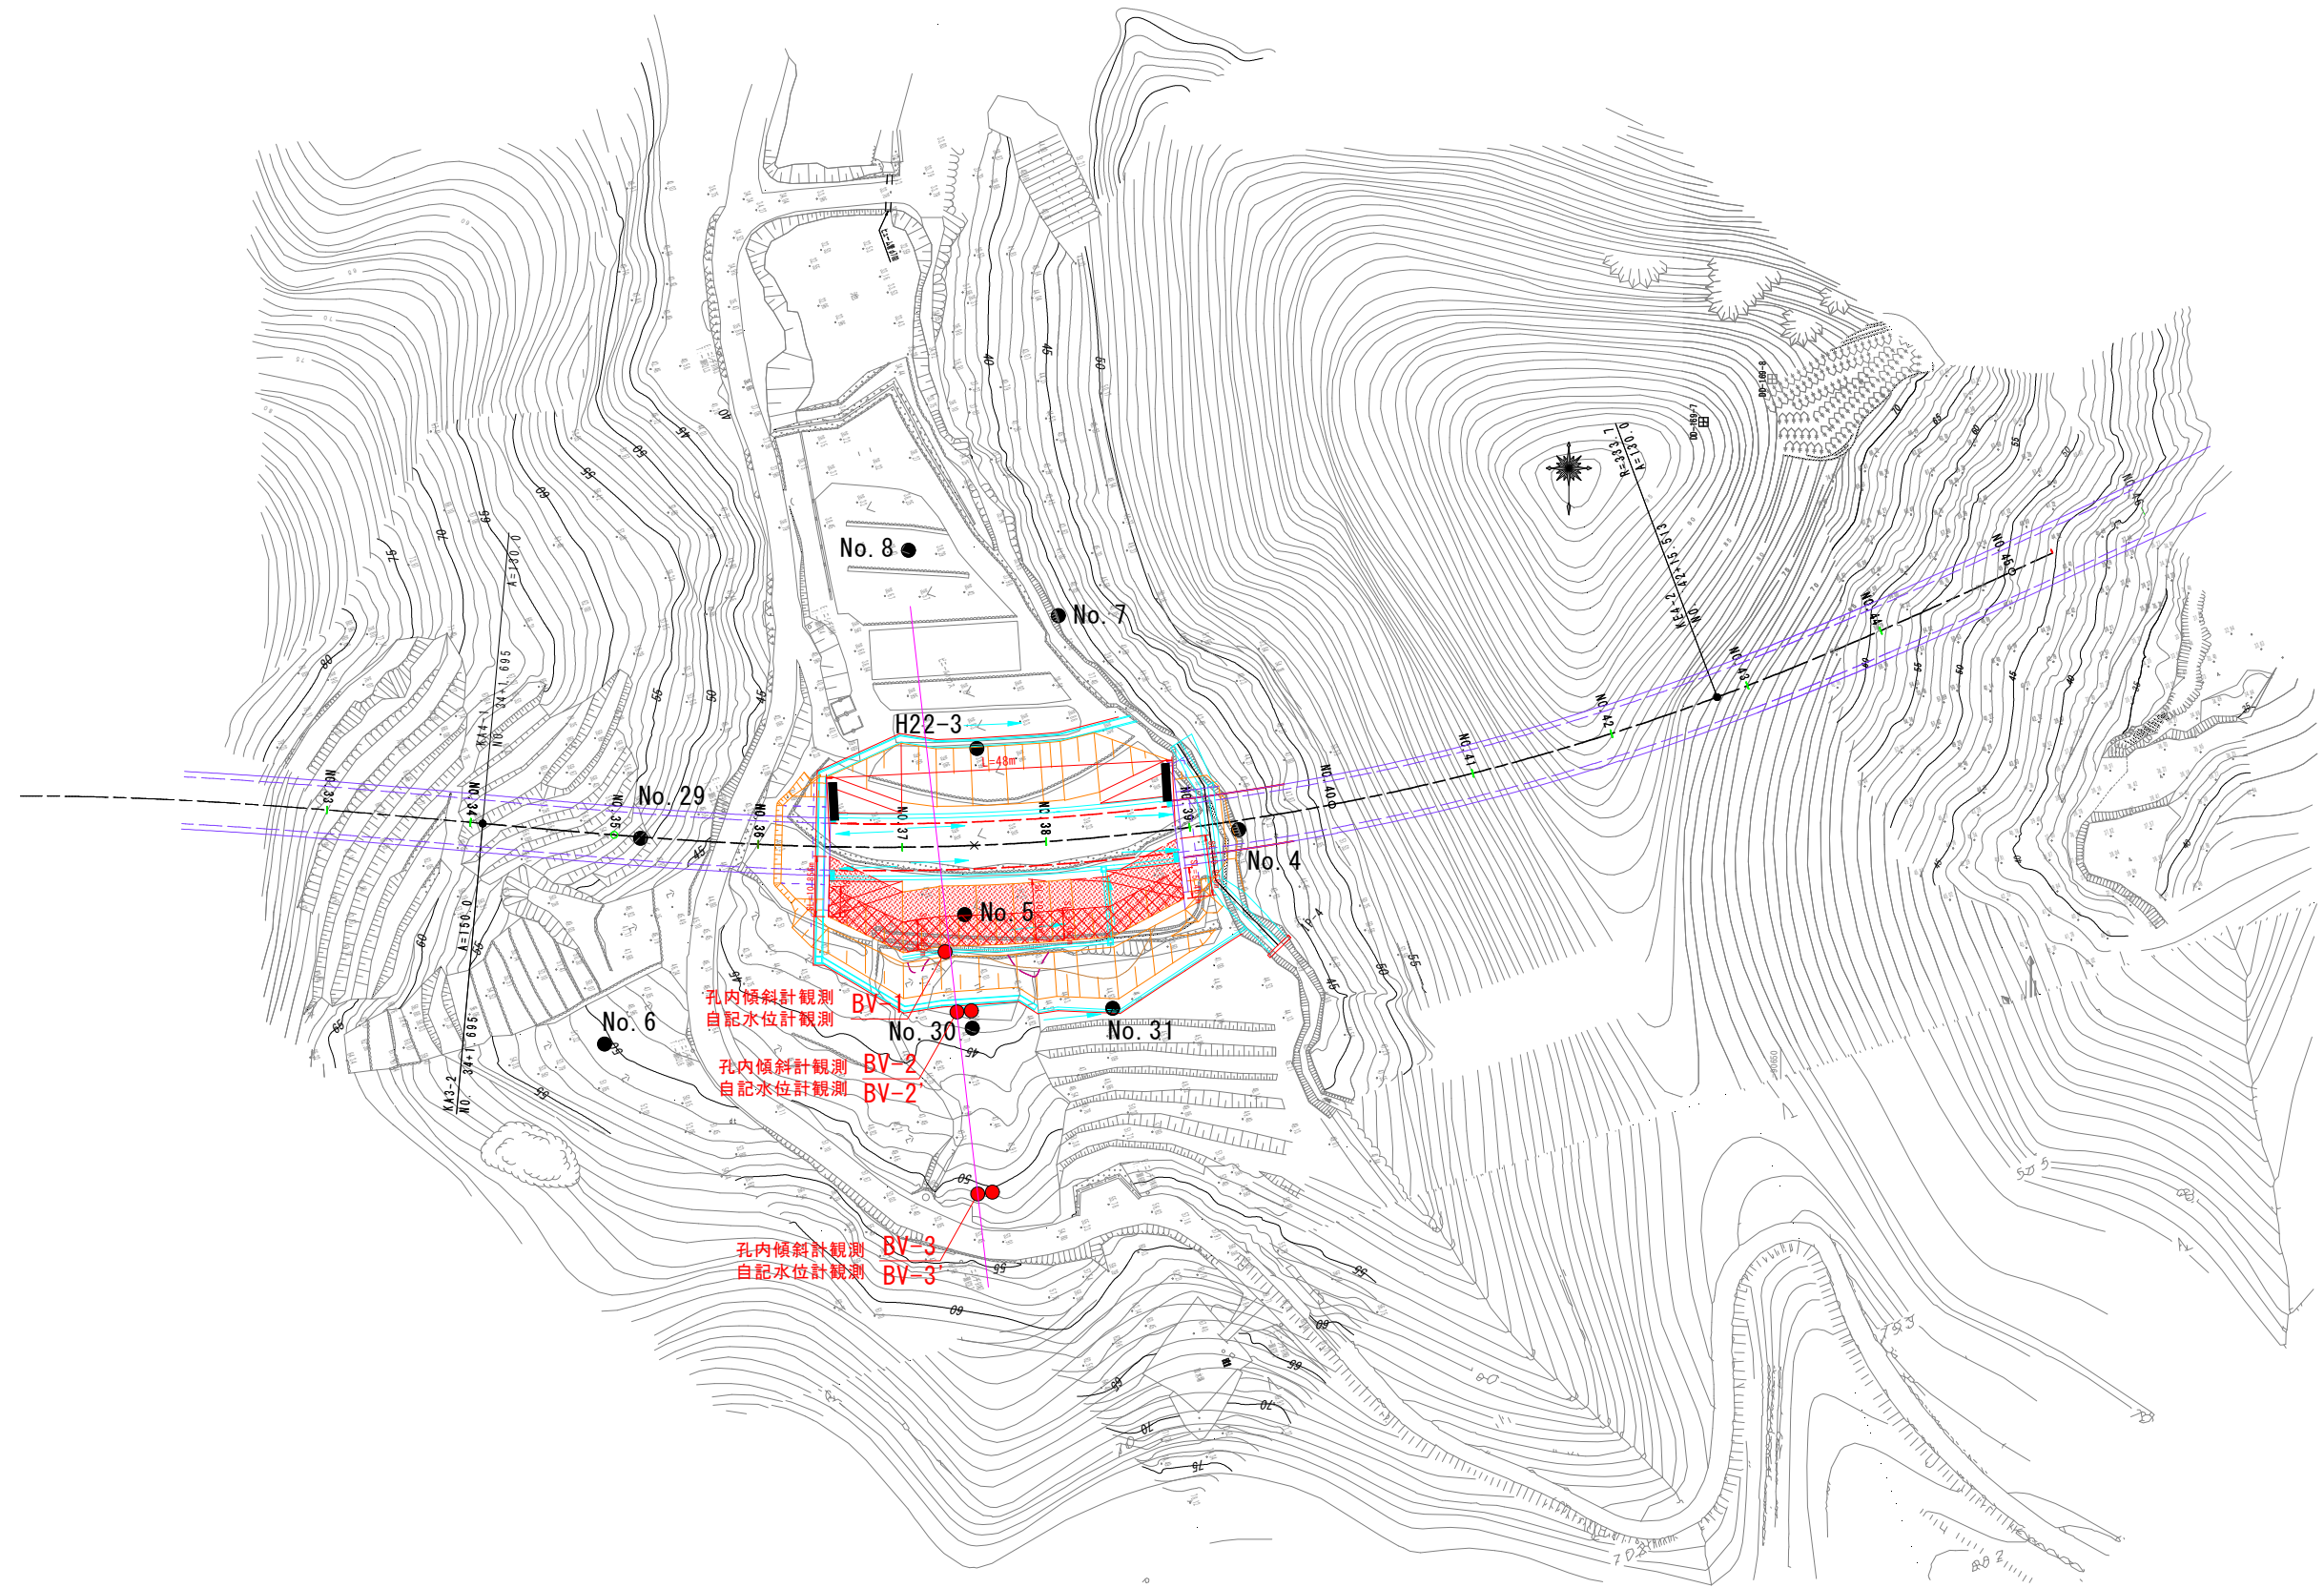

調査位置平面図
(Sc=1/1,000)