東部県土整備局＜徳島＞（旧徳島庁舎）管内　水門・樋門一覧表（河川海岸）

No.	河川・海岸名	水門・樋門等名	所在地	門扉形状 寸法（H×W）	連数	箇所数	点検数	構造等 材質	形式
1	新池川	新池川水門	鳴門市撫養町南浜	4.580 × 13.900	3	1	3	鋼製	電動ｳｨﾝﾁ式RG
	新池川	新池樋門(排水機場)	鳴門市撫養町南浜	2.580 × 3.640	1		1	鋼製	電動ｽﾋﾟﾝﾄﾞﾙ式RG
2	新池川	新池樋門	鳴門市大津町大代	2.150 × 2.150	1	1	1	鋼製	電動ﾗｯｸ式SG
3	撫養川	立岩四枚樋門	鳴門市撫養町立岩	3.250 × 4.500	1	1	1	鋼製	電動ﾗｯｸ式SG
	撫養川	立岩四枚樋門	鳴門市撫養町立岩	1.360 × 0.750	1		1	鋼製	手動ｽﾋﾟﾝﾄﾞﾙ式SG
4	中山谷川	中山樋門	鳴門市撫養町木津	2.075 × 3.650	1	1	1	鋼製	電動ﾗｯｸ式RG
5	大代谷川	西の須樋門	鳴門市大津町大代	2.000 × 2.120	1	1	1	ｽﾃﾝﾚｽ製	電動ｽﾋﾟﾝﾄﾞﾙ式SG
6	大代谷川	立樋門	鳴門市大津町大代	1.150 × 1.150	1	1	1	鋼製	FG
7	大代谷川	団地北樋門	鳴門市大津町大代	0.700 × 0.730	1	1	1	鋼製	FG
	大代谷川	団地北樋門	鳴門市大津町大代	1.600 × 1.280	1		1	鋼製	手動ｽﾋﾟﾝﾄﾞﾙ式SG
8	大代谷川	団地中ﾌﾗｯﾌﾟｹﾞｰﾄ	鳴門市大津町大代	0.680 × 0.680	1	1	1	ｱﾙﾐ製	FG
	大代谷川			0.920 × 0.900	1			FFU製	角落とし
9	大代谷川	団地南ﾌﾗｯﾌﾟｹﾞｰﾄ	鳴門市大津町大代	0.680 × 0.680	1	1	1	ｱﾙﾐ製	FG
10	大代谷川	大代南第２樋門	鳴門市大津町大代	1.375 × 1.370	1	1	1	鋼製	手動ﾗｯｸ式SG
11	大谷川	大谷川水門	板野郡松茂町中喜来	5.367 × 16.000	3	1	3	鋼製	電動ｳｨﾝﾁ式RG
	大谷川			0.840 × 0.870	1			FFU製	角落とし
	大谷川	大谷川排水機場吐出樋門	板野郡松茂町中喜来	3.450 × 2.000	1		1	鋼製	電動ﾗｯｸ式RG
	大谷川	大谷川排水機場自然排水G	板野郡松茂町中喜来	3.450 × 2.000	1		1	鋼製	電動ﾗｯｸ式RG
12	第二大谷川	松村樋門	鳴門市大麻町大谷	1.550 × 1.800	2	1	2	鋼製	手動ﾗｯｸ式SG
13	第二大谷川	第２大谷川樋門	鳴門市大麻町牛屋島	2.000 × 2.100	1	1	1	鋼製	手動ﾗｯｸ式SG
14	第二大谷川	第２大谷川陸閘（１）	鳴門市大麻町東馬詰	1.000 × 1.000	1	1	1	ｱﾙﾐ製	片開戸
15	第二大谷川	第２大谷川陸閘（２）	鳴門市大麻町東馬詰	1.000 × 1.000	1	1	1	ｱﾙﾐ製	片開戸
16	喜来中州入江川	喜来中州入江川樋門	板野郡松茂町中喜来	1.000 × 1.500	1	1	1	鋼製	手動SG
17	宮川内谷川	宮川内第１樋門	板野郡板野町矢武	1.550 × 1.630	1	1	1	鋼製	手動ﾗｯｸ式SG
18	宮川内谷川	宮川内第２樋門	板野郡板野町唐園	2.080 × 2.150	1	1	1	鋼製	手動ﾗｯｸ式SG
19	黒谷川	唐の口樋門	板野郡板野町大寺	3.600 × 7.200	1	1	1	鋼製	電動ｳｨﾝﾁ式RG
20	黒谷川	岡の前樋門	板野郡板野町犬伏	3.100 × 4.150	1	1	1	鋼製	電動ﾗｯｸ式RG
21	黒谷川	黒谷川第３樋門	板野郡板野町大寺	1.865 × 2.630	1	1	1	鋼製	電動ﾗｯｸ式RG
22	黒谷川	黒谷川第４樋門	板野郡板野町古城	1.320 × 1.390	1	1	1	鋼製	電動ﾗｯｸ式SG
23	黒谷川	黒谷川第５樋門	板野郡板野町古城	1.975 × 3.150	1	1	1	鋼製	電動ﾗｯｸ式RG
24	黒谷川	黒谷川第６樋門	板野郡板野町那東	2.325 × 2.150	1	1	1	鋼製	電動ﾗｯｸ式SG
25	黒谷川	黒谷川第７樋門	板野郡板野町那東	1.075 × 1.150	1	1	1	鋼製	手動ﾗｯｸ式SG
26	黒谷川	黒谷川第８樋門	板野郡板野町那東	1.075 × 1.150	1	1	1	鋼製	手動ﾗｯｸ式SG
27	黒谷川	黒谷川第９樋門	板野郡板野町那東	1.250 × 1.100	1	1	1	鋼製	手動ﾗｯｸ式SG
28	黒谷川	黒谷川第１０樋門	板野郡板野町矢武	1.050 × 1.100	1	1	1	鋼製	手動ﾗｯｸ式SG
29	泉福寺谷川	泉福寺谷川第１樋門	板野郡板野町矢武	1.370 × 1.540	1	1	1	鋼製	手動ﾗｯｸ式SG
30	泉福寺谷川	泉福寺谷川第２樋門	板野郡板野町矢武	1.575 × 2.650	1	1	1	鋼製	電動ﾗｯｸ式RG
	泉福寺谷川	泉福寺谷川第２樋門	板野郡板野町矢武	1.050 × 1.100	1		1	ｽﾃﾝﾚｽ製	電動ﾗｯｸ式SG
31	明神川	明神第四樋門	鳴門市瀬戸町明神	1.895 × 1.650	1	1	1	ｽﾃﾝﾚｽ製	電動ﾗｯｸ式SG
32	明神川	明神第五樋門	鳴門市瀬戸町明神	1.875 × 1.650	1	1	1	ｽﾃﾝﾚｽ製	電動ﾗｯｸ式SG
33	明神川	明神第六樋門	鳴門市瀬戸町明神	1.275 × 1.650	1	1	1	ｽﾃﾝﾚｽ製	電動ﾗｯｸ式SG
34	明神川	明神川ﾌﾗｯﾌﾟｹﾞｰﾄNo. 1	鳴門市瀬戸町明神	1.100 × 0.500	1	1	1	ｱﾙﾐ製	FG
35	明神川	明神川ﾌﾗｯﾌﾟｹﾞｰﾄNo. 2	鳴門市瀬戸町明神	1.100 × 0.500	1	1	1	ｱﾙﾐ製	FG
36	明神川	明神川ﾌﾗｯﾌﾟｹﾞｰﾄNo. 3	鳴門市瀬戸町明神	0.430 × 0.430	1	1	1	ｱﾙﾐ製	FG
37	明神川	明神川ﾌﾗｯﾌﾟｹﾞｰﾄNo. 4	鳴門市瀬戸町明神	0.630 × 0.630	1	1	1	ｱﾙﾐ製	FG
38	明神川	明神川ﾌﾗｯﾌﾟｹﾞｰﾄNo. 5	鳴門市瀬戸町明神	0.530 × 0.530	1	1	1	ｱﾙﾐ製	FG
39	堂の浦海岸	堂の浦樋門	鳴門市瀬戸町堂浦	4.000 × 4.000	1	1	1	鋼製	電動ﾗｯｸ式RG
40	堂の浦海岸	明神樋門	鳴門市瀬戸町明神	3.010 × 2.100	1	1	1	ｽﾃﾝﾚｽ製	電動ﾗｯｸ式RG
41	堂の浦海岸	明神第１門扉	鳴門市瀬戸町明神	0.970 × 1.610	1	1	1	ｱﾙﾐ製	片開戸
42	堂の浦海岸	明神第２門扉	鳴門市瀬戸町明神	0.940 × 1.610	1	1	1	ｱﾙﾐ製	片開戸
43	堂の浦海岸	明神第３門扉	鳴門市瀬戸町明神	1.390 × 1.600	1	1	1	ｱﾙﾐ製	片開戸
44	堂の浦海岸	堂浦第１門扉	鳴門市瀬戸町堂浦	4.150 × 1.570	1	1	1	ｱﾙﾐ製	片開戸
45	堂の浦海岸	堂浦第２門扉	鳴門市瀬戸町堂浦	×	1	1	1	木製	差し戸
46	高島海岸	竹島樋門	鳴門市鳴門町高島	2.575 × 2.650	2	1	2	ｽﾃﾝﾚｽ製	電動ﾗｯｸ式RG
47	鳴門地先海岸	鳴門海岸第１門扉	鳴門市鳴門町土佐泊浦	1.320 × 1.320	1	1	1	ｱﾙﾐ製	片開戸
				×					
				×					
				×					
				×					
						47	59		

点検対象施設位置図

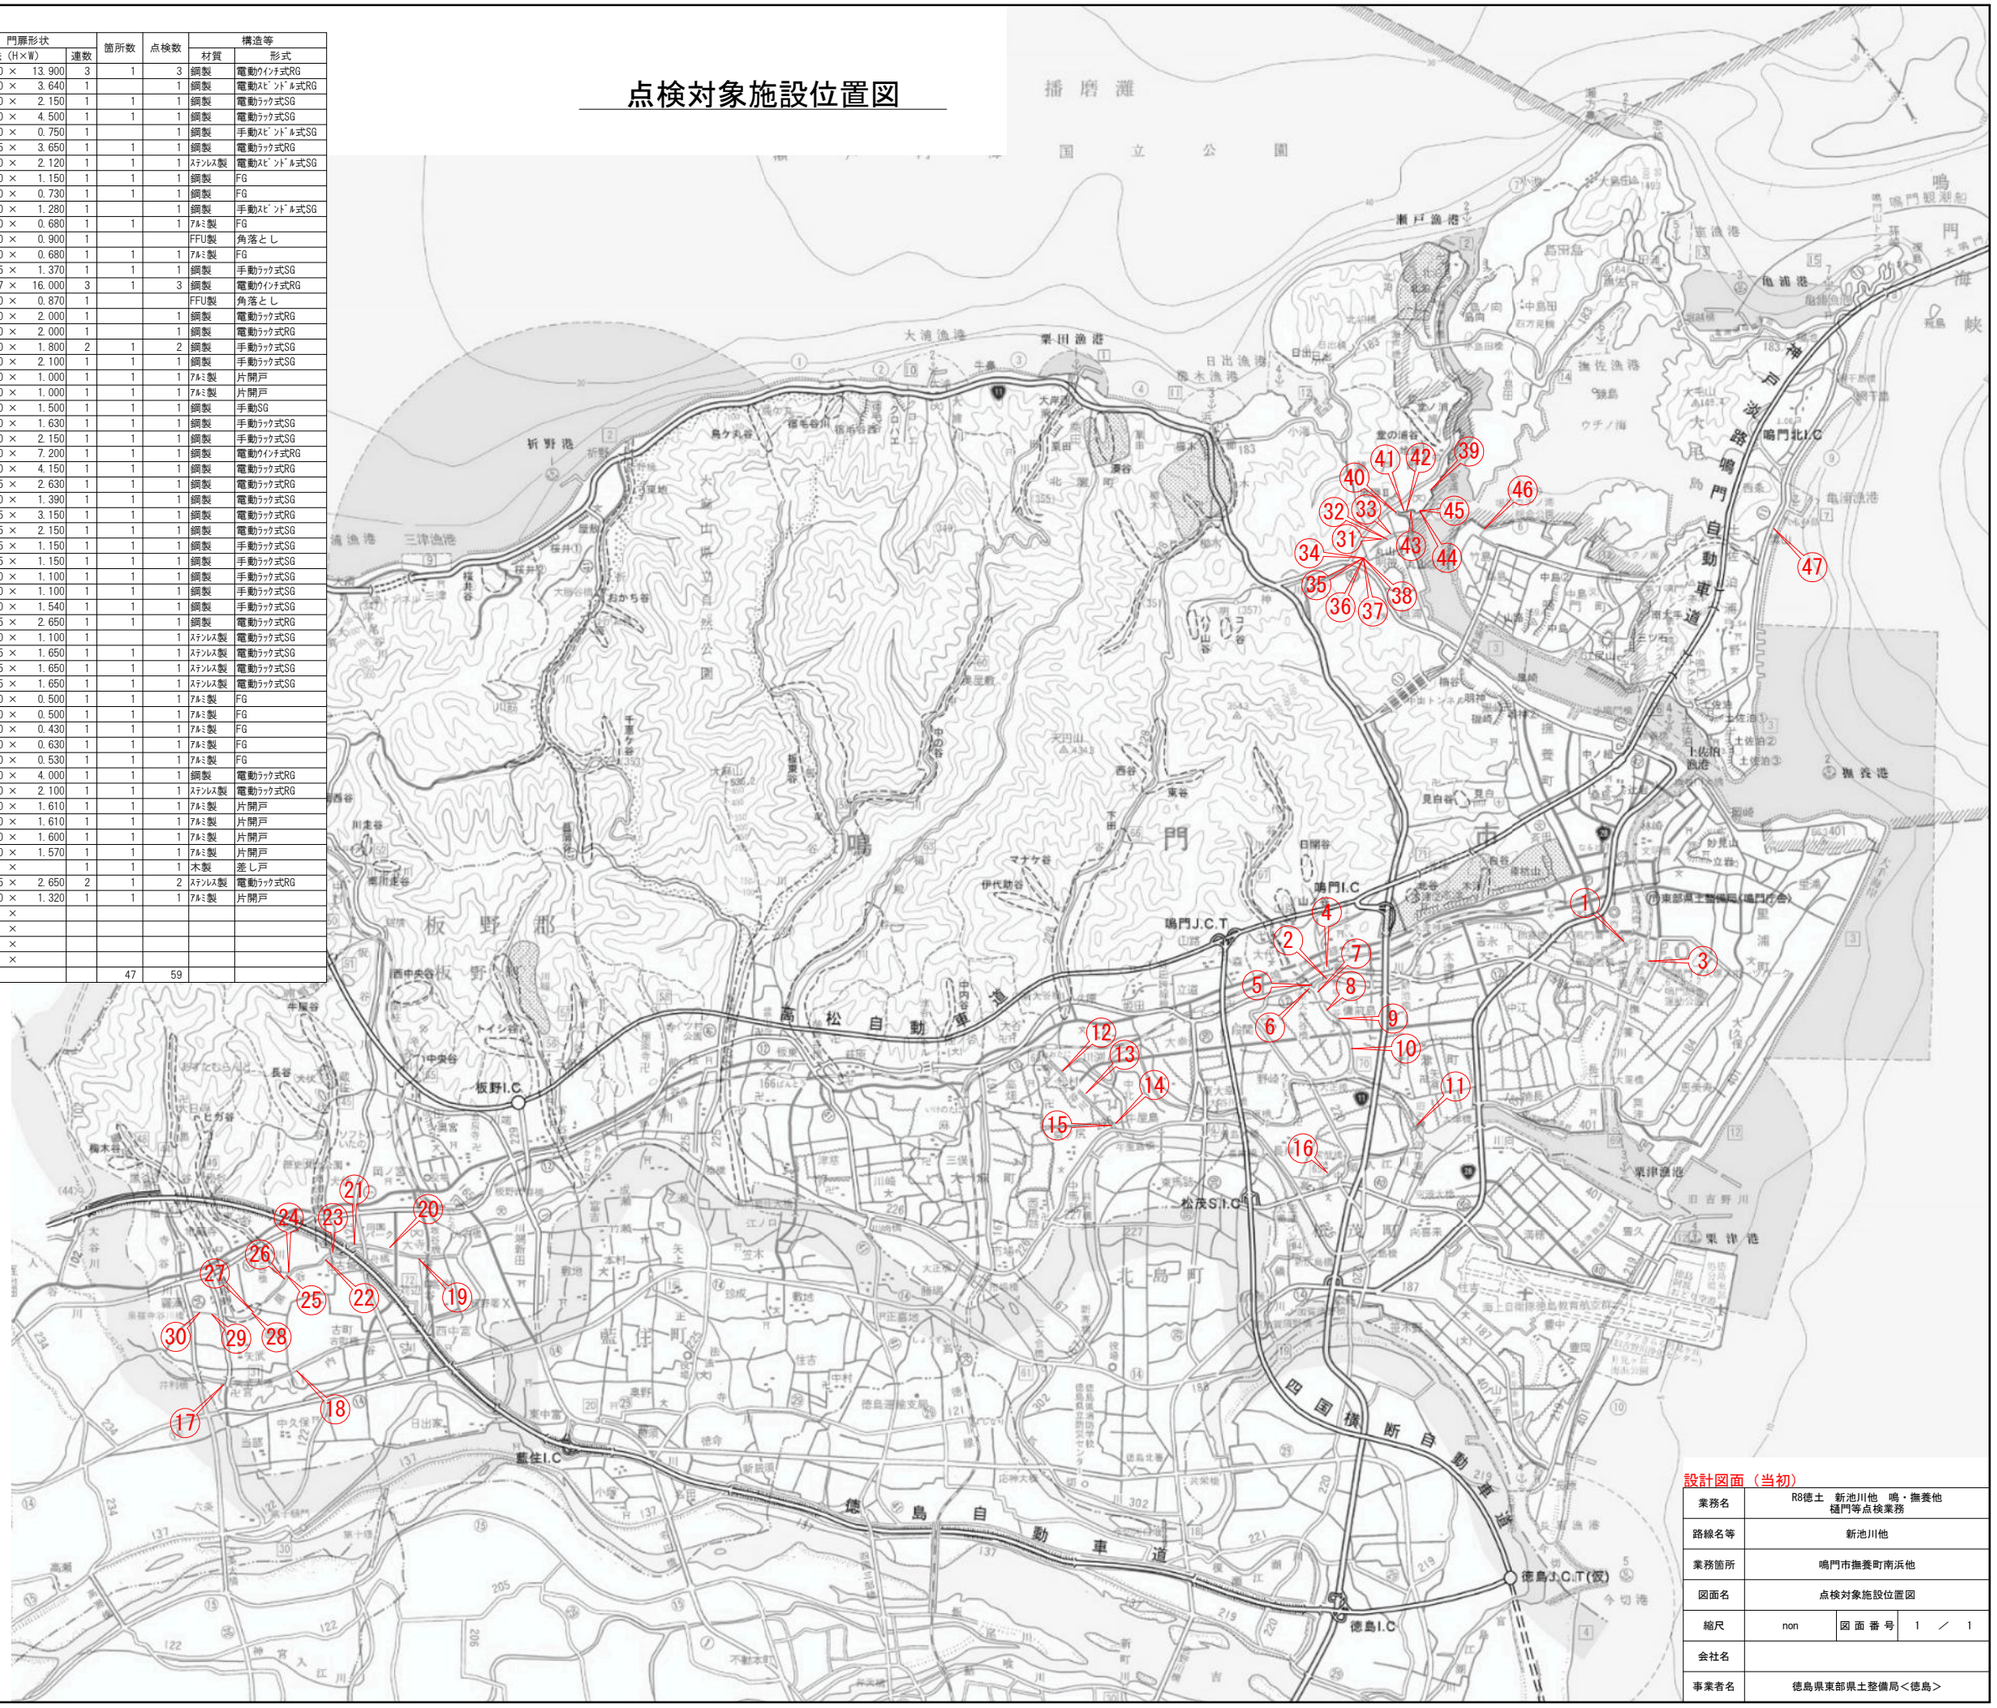

設計図面（当初）

業務名	R8徳土　新池川他　鳴・撫養他 樋門等点検業務		
路線名等	新池川他		
業務箇所	鳴門市撫養町南浜他		
図面名	点検対象施設位置図		
縮尺	non	図面番号	1 ／ 1
会社名			
事業者名	徳島県東部県土整備局＜徳島＞		